

ประกาศธนาคารเพื่อการส่งออกและนำเข้าแห่งประเทศไทย
เรื่อง ประกวดราคาจ้างผู้ให้บริการทาสีช้องบันไดกลาง อาคารเอ็กซ์ิม
ด้วยวิธีประกวดราคาอิเล็กทรอนิกส์ (e-bidding)

ธนาคารเพื่อการส่งออกและนำเข้าแห่งประเทศไทย มีความประสงค์จะประกวดราคาจ้างผู้ให้บริการทาสีช้องบันไดกลาง อาคารเอ็กซ์ิม ด้วยวิธีประกวดราคาอิเล็กทรอนิกส์ ราคาจ้างของงานจ้างในการประกวดราคาครั้งนี้เป็นเงินทั้งสิ้น 627,234.- บาท (หกแสนสองหมื่นเจ็ดพันสองร้อยสามสิบบาทถ้วน)

ผู้ยื่นข้อเสนอจะต้องมีคุณสมบัติ ดังต่อไปนี้

1. มีความสามารถตามกฎหมาย
2. ไม่เป็นบุคคลล้มละลาย
3. ไม่อยู่ระหว่างเลิกกิจการ
4. ไม่เป็นบุคคลซึ่งอยู่ระหว่างถูกระงับการยื่นข้อเสนอหรือทำสัญญากับหน่วยงานของรัฐไว้

ชั่วคราวเนื่องจากเป็นผู้ที่ไม่ผ่านเกณฑ์การประเมินผลการปฏิบัติงานของผู้ประกอบการตามระเบียบที่รัฐมนตรีว่าการกระทรวงการคลังกำหนดตามที่ประกาศเผยแพร่ในระบบเครือข่ายสารสนเทศของกรมบัญชีกลาง

5. ไม่เป็นบุคคลซึ่งถูกระบุชื่อไว้ในบัญชีรายชื่อผู้ทำงานและได้แจ้งเวียนชื่อให้เป็นผู้ทำงานของหน่วยงานของรัฐในระบบเครือข่ายสารสนเทศของกรมบัญชีกลาง ซึ่งรวมถึงนิติบุคคลที่ผู้ทำงานเป็นหุ้นส่วนผู้จัดการ กรรมการผู้จัดการ ผู้บริหาร ผู้มีอำนาจในการดำเนินงานในกิจการของนิติบุคคลนั้นด้วย

6. มีคุณสมบัติและไม่มีลักษณะต้องห้ามตามที่คณะกรรมการนโยบายการจัดซื้อจัดจ้างและการบริหารพัสดุภาครัฐกำหนดในราชกิจจานุเบกษา

7. เป็นนิติบุคคล ผู้มีอาชีพรับจ้างงานที่ประกวดราคาอิเล็กทรอนิกส์ดังกล่าว

8. ไม่เป็นผู้มีผลประโยชน์ร่วมกันกับผู้ยื่นข้อเสนอรายอื่นที่เข้ายื่นข้อเสนอให้แก่ ธนาคาร ณ วันประกาศประกวดราคาอิเล็กทรอนิกส์ หรือไม่เป็นผู้กระทำการอันเป็นการขัดขวางการแข่งขันอย่างเป็นธรรมในการประกวดราคาอิเล็กทรอนิกส์ครั้งนี้

9. ไม่เป็นผู้ได้รับเอกสิทธิ์หรือความคุ้มกัน ซึ่งอาจปฏิเสธไม่ยอมขึ้นศาลไทย เว้นแต่ รัฐบาลของผู้ยื่นข้อเสนอได้มีคำสั่งให้สละเอกสิทธิ์และความคุ้มกันเช่นนั้น

10. ผู้ยื่นข้อเสนอต้องลงทะเบียนในระบบจัดซื้อจัดจ้างภาครัฐด้วยอิเล็กทรอนิกส์ (Electronic Government Procurement : e - GP) ของกรมบัญชีกลาง

11. ผู้ยื่นข้อเสนอต้องมีผลงานจ้างบริการประเภทเดียวกันกับงานที่ประกวดราคาจ้างครั้งนี้ และมีวงเงินไม่น้อยกว่า 350,000.- บาท (สามแสนห้าหมื่นบาทถ้วน) และเป็นผลงานที่เป็นคู่สัญญาโดยตรงกับส่วนราชการ รัฐวิสาหกิจ หรือหน่วยงานเอกชนที่น่าเชื่อถือ โดยมีหนังสือรับรองผลงาน หรือสำเนาสัญญา หรือหนังสืออื่นใดที่แสดงถึงการมีผลงานภายในระยะเวลาไม่เกิน 3 ปี อย่างน้อย 1 โครงการ นับจากวันทำงานนั้นแล้วเสร็จเรียบร้อยจนถึงวันยื่นข้อเสนอ โดยแนบเอกสารดังกล่าวพร้อมกับการเสนอราคาทางระบบจัดซื้อจัดจ้างภาครัฐด้วยวิธีการทางอิเล็กทรอนิกส์

ผู้ยื่นข้อเสนอต้องยื่นข้อเสนอและเสนอราคาทางระบบจัดซื้อจัดจ้างภาครัฐด้วยอิเล็กทรอนิกส์ ในวันที่...22...เมษายน...2562.....ระหว่างเวลา 08.30 น. ถึง 16.30 น.

ผู้สนใจสามารถขอรับเอกสารประกวดราคาอิเล็กทรอนิกส์ โดยดาวน์โหลดเอกสารผ่านทางระบบจัดซื้อจัดจ้างภาครัฐด้วยอิเล็กทรอนิกส์ได้ตั้งแต่วันที่ประกาศจนถึงก่อนวันเสนอราคา

ผู้สนใจสามารถดูรายละเอียดได้ที่เว็บไซต์ www.exim.go.th หรือ www.gprocurement.go.th หรือสอบถามทางโทรศัพท์หมายเลข 0 2271 3700 ต่อ 1447 ในวันและเวลาราชการ

ผู้สนใจต้องการทราบรายละเอียดเพิ่มเติมเกี่ยวกับรายละเอียดและขอบเขตของงาน โปรดสอบถามมายังธนาคารเพื่อการส่งออกและนำเข้าแห่งประเทศไทย ผ่านทางอีเมล e-bidding2@exim.go.th หรือช่องทางตามที่กรมบัญชีกลางกำหนด ภายในวันที่.....9...เมษายน...2562..... โดยธนาคารเพื่อการส่งออกและนำเข้าแห่งประเทศไทย จะชี้แจงรายละเอียดดังกล่าวผ่านทางเว็บไซต์ www.exim.go.th และ www.gprocurement.go.th ในวันที่11...เมษายน...2562.....

ประกาศ ณ วันที่ 5 เมษายน 2562



(นายสมควร สมบูรณ์พันธ์)

ผู้อำนวยการฝ่ายธุรการ

เอกสารประกวดราคาจ้างด้วยวิธีประกวดราคาอิเล็กทรอนิกส์ (e - bidding)

เลขที่ ธก. 029/62

การจ้างผู้ให้บริการทาสีห้องบันไดกลาง อาคารเอ็กซิม

ตามประกาศธนาคารเพื่อการส่งออกและนำเข้าแห่งประเทศไทย

ลงวันที่ ..5..เมษายน..2562.....

ธนาคารเพื่อการส่งออกและนำเข้าแห่งประเทศไทย ซึ่งต่อไปนี้จะเรียกว่า ธนาคาร มีความประสงค์จะ
ประกวดราคาจ้าง ผู้ให้บริการทาสีห้องบันไดกลาง อาคารเอ็กซิม ด้วยวิธีประกวดราคาอิเล็กทรอนิกส์ โดยมี
ข้อแนะนำและข้อกำหนด ดังต่อไปนี้

1. เอกสารแนบท้ายเอกสารประกวดราคาอิเล็กทรอนิกส์

- 1.1 รายละเอียดและขอบเขตของงาน
 - (1) แบบรูป
- 1.2 แบบใบเสนอราคาที่กำหนดไว้ในระบบจัดซื้อจัดจ้างภาครัฐด้วยอิเล็กทรอนิกส์
- 1.3 แบบสัญญาจ้าง
- 1.4 แบบหนังสือค้ำประกัน
 - (1) หลักประกันสัญญา
- 1.5 บทนิยาม
 - (1) ผู้มีผลประโยชน์ร่วมกัน
 - (2) การขัดขวางการแข่งขันอย่างเป็นธรรม
- 1.6 แบบบัญชีเอกสารที่กำหนดไว้ในระบบจัดซื้อจัดจ้างภาครัฐด้วยอิเล็กทรอนิกส์
 - (1) บัญชีเอกสารส่วนที่ 1
 - (2) บัญชีเอกสารส่วนที่ 2
- 1.7 แบบหนังสือรับรองและยืนยันประกอบการยื่นข้อเสนอ
- 1.8 แบบแสดงรายการเปรียบเทียบรายละเอียดและขอบเขตงานที่ธนาคารกำหนด
- 1.9 แบบหนังสือรับรองการไม่เปลี่ยนแปลงรายละเอียดหรือแก้ไขข้อความที่กำหนด

2. คุณสมบัติของผู้ยื่นข้อเสนอ

- 2.1 มีความสามารถตามกฎหมาย
- 2.2 ไม่เป็นบุคคลล้มละลาย
- 2.3 ไม่อยู่ระหว่างเลิกกิจการ

M. Chomabhai
Secretary

Amn

2.4 ไม่เป็นบุคคลซึ่งอยู่ระหว่างถูกระงับการยื่นข้อเสนอหรือทำสัญญากับหน่วยงานของรัฐไว้ชั่วคราว เนื่องจากเป็นผู้ที่ไม่ผ่านเกณฑ์การประเมินผลการปฏิบัติงานของผู้ประกอบการตามระเบียบที่รัฐมนตรีว่าการกระทรวงการคลังกำหนดตามที่ประกาศเผยแพร่ในระบบเครือข่ายสารสนเทศของกรมบัญชีกลาง

2.5 ไม่เป็นบุคคลซึ่งถูกระงับชื่อไว้ในบัญชีรายชื่อผู้ทำงานและได้แจ้งเวียนชื่อให้เป็นผู้ทำงานของหน่วยงานของรัฐในระบบเครือข่ายสารสนเทศของกรมบัญชีกลาง ซึ่งรวมถึงนิติบุคคลที่ผู้ทำงานเป็นหุ้นส่วนผู้จัดการ กรรมการผู้จัดการ ผู้บริหาร ผู้มีอำนาจในการดำเนินงานในกิจการของนิติบุคคลนั้นด้วย

2.6 มีคุณสมบัติและไม่มีลักษณะต้องห้ามตามที่คณะกรรมการนโยบายการจัดซื้อจัดจ้างและการบริหารพัสดุภาครัฐกำหนดในราชกิจจานุเบกษา

2.7 เป็นนิติบุคคลผู้มีอาชีพรับจ้างงานที่ประกวดราคาอิเล็กทรอนิกส์ดังกล่าว

2.8 ไม่เป็นผู้มีผลประโยชน์ร่วมกันกับผู้ยื่นข้อเสนอรายอื่นที่เข้ายื่นข้อเสนอให้แก่ธนาคาร ณ วันประกาศประกวดราคาอิเล็กทรอนิกส์ หรือไม่เป็นผู้กระทำการอันเป็นการขัดขวางการแข่งขันอย่างเป็นธรรมในการประกวดราคาอิเล็กทรอนิกส์ครั้งนี้

2.9 ไม่เป็นผู้ได้รับเอกสิทธิ์หรือความคุ้มกัน ซึ่งอาจปฏิเสธไม่ยอมขึ้นศาลไทยเว้นแต่รัฐบาลของผู้ยื่นข้อเสนอได้มีคำสั่งให้สละเอกสิทธิ์และความคุ้มกันเช่นนั้น

2.10 ผู้ยื่นข้อเสนอต้องลงทะเบียนในระบบจัดซื้อจัดจ้างภาครัฐด้วยอิเล็กทรอนิกส์ (Electronic Government Procurement: e - GP) ของกรมบัญชีกลาง

2.11 ผู้ยื่นข้อเสนอต้องมีผลงานจ้างบริการประเภทเดียวกันกับงานที่ประกวดราคาจ้างครั้งนี้ และมีวงเงินไม่น้อยกว่า 350,000.- บาท (สามแสนห้าหมื่นบาทถ้วน) และเป็นผลงานที่เป็นคู่สัญญาโดยตรงกับส่วนราชการ รัฐวิสาหกิจ หรือหน่วยงานเอกชนที่น่าเชื่อถือ โดยมีหนังสือรับรองผลงาน หรือสำเนาสัญญา หรือหนังสืออื่นใดที่แสดงถึงการผลิตงานภายในระยะเวลาไม่เกิน 3 ปี อย่างน้อย 1 โครงการ นับจากวันที่ยื่นข้อเสนอแล้วเสร็จเรียบร้อยจนถึงวันยื่นข้อเสนอ โดยแนบเอกสารดังกล่าวพร้อมกับการเสนอราคาทางระบบจัดซื้อจัดจ้างภาครัฐด้วยวิธีการทางอิเล็กทรอนิกส์

3. หลักฐานการยื่นข้อเสนอ

ผู้ยื่นข้อเสนอจะต้องเสนอเอกสารหลักฐานยื่นมาพร้อมกับการเสนอราคาทางระบบจัดซื้อจัดจ้างภาครัฐด้วยอิเล็กทรอนิกส์ โดยแยกเป็น 2 ส่วน คือ

3.1 ส่วนที่ 1 อย่างน้อยต้องมีเอกสารดังต่อไปนี้

(1) ในกรณีผู้ยื่นข้อเสนอเป็นนิติบุคคล

(ก) ห้างหุ้นส่วนสามัญหรือห้างหุ้นส่วนจำกัด ให้ยื่นสำเนาหนังสือรับรองการจดทะเบียนนิติบุคคล บัญชีรายชื่อหุ้นส่วนผู้จัดการ ผู้มีอำนาจควบคุม (ถ้ามี) พร้อมทั้งรับรองสำเนาถูกต้อง

(ข) บริษัทจำกัดหรือบริษัทมหาชนจำกัด ให้ยื่นสำเนาหนังสือรับรองการจดทะเบียนนิติบุคคล หนังสือบริคณห์สนธิ บัญชีรายชื่อกรรมการผู้จัดการ ผู้มีอำนาจควบคุม (ถ้ามี) และบัญชีผู้ถือหุ้นรายใหญ่ (ถ้ามี) พร้อมทั้งรับรองสำเนาถูกต้อง

(2) ในกรณีผู้ยื่นข้อเสนอเป็นบุคคลธรรมดาหรือคณะบุคคลที่มีชื่อนิติบุคคล ให้ยื่นสำเนาบัตรประจำตัวประชาชนของผู้ยื่นสำเนาข้อตกลงที่แสดงถึงการเข้าเป็นหุ้นส่วน (ถ้ามี) สำเนาบัตรประจำตัวประชาชนของผู้เป็นหุ้นส่วน หรือสำเนาหนังสือเดินทางของผู้เป็นหุ้นส่วนที่มีได้ถือสัญชาติไทย พร้อมทั้งรับรองสำเนาถูกต้อง

M. Ananthal
Sorapan



(3) ในกรณีผู้ยื่นข้อเสนอเป็นผู้ยื่นข้อเสนอร่วมกันในฐานะเป็นผู้ร่วมค้า ให้ยื่นสำเนาสัญญาของการเข้าร่วมค้า และเอกสารตามที่ระบุไว้ใน (1) หรือ (2) ของผู้ร่วมค้า แล้วแต่กรณี

(4) เอกสารเพิ่มเติมอื่นๆ

(4.1) สำเนาใบทะเบียนภาษีมูลค่าเพิ่ม

(5) บัญชีเอกสารส่วนที่ 1 ทั้งหมดที่ได้ยื่นพร้อมกับการเสนอราคาทางระบบจัดซื้อจัดจ้างภาครัฐด้วยอิเล็กทรอนิกส์ ตามแบบในข้อ 1.6 (1) โดยไม่ต้องแนบในรูปแบบ PDF File (Portable Document Format)

ทั้งนี้ เมื่อผู้ยื่นข้อเสนอดำเนินการแนบไฟล์เอกสารตามบัญชีเอกสารส่วนที่ 1 ครบถ้วน ถูกต้องแล้ว ระบบจัดซื้อจัดจ้างภาครัฐด้วยอิเล็กทรอนิกส์จะสร้างบัญชีเอกสารส่วนที่ 1 ตามแบบในข้อ 1.6 (1) ให้โดยผู้ยื่นข้อเสนอไม่ต้องแนบบัญชีเอกสารส่วนที่ 1 ดังกล่าวในรูปแบบ PDF File (Portable Document Format)

3.2 ส่วนที่ 2 อย่างน้อยต้องมีเอกสารดังต่อไปนี้

(1) ในกรณีที่ผู้ยื่นข้อเสนอมอบอำนาจให้บุคคลอื่นกระทำการแทนให้แนบหนังสือมอบอำนาจซึ่งติดอากรแสตมป์ตามกฎหมาย โดยมีหลักฐานแสดงตัวตนของผู้มอบอำนาจและผู้รับมอบอำนาจ ทั้งนี้ หากผู้รับมอบอำนาจเป็นบุคคลธรรมดาต้องเป็นผู้ที่บรรลุนิติภาวะตามกฎหมายแล้วเท่านั้น

(2) แบบหนังสือรับรองและยืนยันประกอบการยื่นข้อเสนอ (เอกสารแนบท้าย 1.7)

(3) แบบแสดงรายการเปรียบเทียบรายละเอียดและขอบเขตงานที่ธนาคารกำหนด (เอกสารแนบท้าย 1.8)

(4) แบบหนังสือรับรองการไม่เปลี่ยนแปลงรายละเอียดหรือแก้ไขข้อกำหนด (เอกสารแนบท้าย 1.9)

(5) แผนการดำเนินการ

(6) บัญชีเอกสารส่วนที่ 2 ทั้งหมดที่ได้ยื่นพร้อมกับการเสนอราคาทางระบบจัดซื้อจัดจ้างภาครัฐด้วยอิเล็กทรอนิกส์ ตามแบบในข้อ 1.6 (2) โดยไม่ต้องแนบในรูปแบบ PDF File (Portable Document Format)


ทั้งนี้ เมื่อผู้ยื่นข้อเสนอดำเนินการแนบไฟล์เอกสารตามบัญชีเอกสารส่วนที่ 2 ครบถ้วน ถูกต้องแล้ว ระบบจัดซื้อจัดจ้างภาครัฐด้วยอิเล็กทรอนิกส์จะสร้างบัญชีเอกสารส่วนที่ 2 ตามแบบในข้อ 1.6 (2) ให้โดยผู้ยื่นข้อเสนอไม่ต้องแนบบัญชีเอกสารส่วนที่ 2 ดังกล่าวในรูปแบบ PDF File (Portable Document Format)

4. การเสนอราคา

4.1 ผู้ยื่นข้อเสนอต้องยื่นข้อเสนอและเสนอราคาทางระบบจัดซื้อจัดจ้างภาครัฐด้วยอิเล็กทรอนิกส์ตามที่กำหนดไว้ในเอกสารประกวดราคานี้ โดยไม่มีเงื่อนไขใดๆ ทั้งสิ้น และจะต้องกรอกข้อความให้ถูกต้องครบถ้วน พร้อมทั้งหลักฐานแสดงตัวตนและทำการยืนยันตัวตนของผู้ยื่นข้อเสนอโดยไม่ต้องแนบบเสนอราคาในรูปแบบ PDF File (Portable Document Format)

4.2 ในการเสนอราคาให้เสนอราคาเป็นเงินบาทและเสนอราคาได้เพียงครั้งเดียวและราคาเดียว โดยเสนอราคารวม และหรือราคาต่อหน่วย และหรือต่อรายการ ตามเงื่อนไขที่ระบุไว้ท้ายใบเสนอราคาให้ถูกต้อง ทั้งนี้ ราคารวมที่เสนอจะต้องตรงกันทั้งตัวเลขและตัวหนังสือ ถ้าตัวเลขและตัวหนังสือไม่ตรงกัน ให้ถือตัวหนังสือเป็นสำคัญ โดยคิดราคารวมทั้งสิ้นซึ่งรวมค่าภาษีมูลค่าเพิ่ม ภาษีอากรอื่น และค่าใช้จ่ายอื่นๆ ทั้งปวงไว้แล้ว

ราคาที่เสนอจะต้องเสนอกำหนดยื่นราคาไม่น้อยกว่า 90 วัน ตั้งแต่วันเสนอราคา โดยภายในกำหนดยื่นราคา ผู้ยื่นข้อเสนอต้องรับผิดชอบราคาที่ตนได้เสนอไว้และจะถอนการเสนอราคามิได้

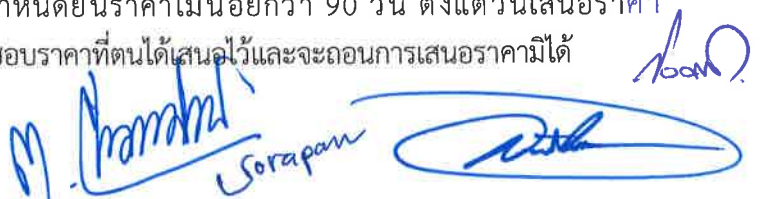Handwritten signatures and stamps in blue ink at the bottom of the page. One signature is clearly legible as 'Sorapan'.

4.3 ผู้ยื่นข้อเสนอจะต้องเสนอกำหนดเวลาดำเนินการแล้วเสร็จไม่เกิน 150 วัน นับถัดจากวันที่ได้รับหนังสือแจ้งจากธนาคารให้เริ่มทำงาน

4.4 ก่อนเสนอราคา ผู้ยื่นข้อเสนอควรตรวจดูร่างสัญญา รายละเอียดและขอบเขตของงาน ฯลฯ ให้ถี่ถ้วนและเข้าใจเอกสารประกวดราคาจ้างอิเล็กทรอนิกส์ทั้งหมดเสียก่อนที่จะตกลงยื่นข้อเสนอตามเงื่อนไขในเอกสารประกวดราคาจ้างอิเล็กทรอนิกส์

4.5 ผู้ยื่นข้อเสนอจะต้องยื่นข้อเสนอและเสนอราคาทางระบบจัดซื้อจัดจ้างภาครัฐด้วยอิเล็กทรอนิกส์ในวันที่...๒๒.....มิถุนายน.....๒๕๖๒..... ระหว่างเวลา 08.30 น. ถึง 16.30 น. และเวลาในการเสนอราคาให้ถือตามเวลาของระบบจัดซื้อจัดจ้างภาครัฐด้วยอิเล็กทรอนิกส์เป็นเกณฑ์

เมื่อพ้นกำหนดเวลายื่นข้อเสนอและเสนอราคาแล้ว จะไม่รับเอกสารการยื่นข้อเสนอและเสนอราคาใดๆ โดยเด็ดขาด

4.6 ผู้ยื่นข้อเสนอต้องจัดทำเอกสารสำหรับการเสนอราคาในรูปแบบไฟล์เอกสารประเภท PDF File (Portable Document Format) โดยผู้ยื่นข้อเสนอต้องเป็นผู้รับผิดชอบตรวจสอบความครบถ้วนถูกต้อง และชัดเจนของเอกสาร PDF File ก่อนที่จะยืนยันการเสนอราคา แล้วจึงส่งข้อมูล (Upload) เพื่อเป็นการเสนอราคาให้แก่ธนาคาร ผ่านทางระบบจัดซื้อจัดจ้างภาครัฐด้วยอิเล็กทรอนิกส์

4.7 คณะกรรมการพิจารณาผลการประกวดราคาอิเล็กทรอนิกส์จะดำเนินการตรวจสอบคุณสมบัติของผู้ยื่นข้อเสนอแต่ละรายว่า เป็นผู้ยื่นข้อเสนอที่มีผลประโยชน์ร่วมกันกับผู้ยื่นเสนอรายอื่นตามข้อ 1.5 (1) หรือไม่ หากปรากฏว่าผู้ยื่นเสนอรายใดเป็นผู้ยื่นข้อเสนอที่มีผลประโยชน์ร่วมกันกับผู้ยื่นเสนอรายอื่น คณะกรรมการฯ จะตัดรายชื่อผู้ยื่นข้อเสนอที่มีผลประโยชน์ร่วมกันนั้นออกจากการเป็นผู้ยื่นข้อเสนอ

หากปรากฏต่อคณะกรรมการพิจารณาผลการประกวดราคาอิเล็กทรอนิกส์ว่า ก่อนหรือในขณะที่มีการพิจารณาข้อเสนอ มีผู้ยื่นเสนอรายใดกระทำการอันเป็นการขัดขวางการแข่งขันอย่างเป็นธรรมตามข้อ 1.5 (2) และคณะกรรมการฯ เชื่อว่ามีการกระทำอันเป็นการขัดขวางการแข่งขันอย่างเป็นธรรม คณะกรรมการฯ จะตัดรายชื่อผู้ยื่นเสนอรายนั้นออกจากการเป็นผู้ยื่นข้อเสนอ และธนาคารจะพิจารณาลงโทษผู้ยื่นเสนอดังกล่าวเป็นผู้ที่งาน เว้นแต่ธนาคาร จะพิจารณาเห็นว่าผู้ยื่นเสนอรายนั้นมีใช้เป็นผู้ริเริ่มให้มีการกระทำดังกล่าวและได้ให้ความร่วมมือเป็นประโยชน์ต่อการพิจารณาของธนาคาร

4.8 ผู้ยื่นข้อเสนอจะต้องปฏิบัติ ดังนี้

(1) ปฏิบัติตามเงื่อนไขที่ระบุไว้ในเอกสารประกวดราคาอิเล็กทรอนิกส์

(2) ราคาที่เสนอจะต้องเป็นราคาที่รวมภาษีมูลค่าเพิ่ม และภาษีอื่นๆ (ถ้ามี)

รวมค่าใช้จ่ายที่ส่งไปเรียบร้อยแล้ว

(3) ผู้ยื่นข้อเสนอจะต้องลงทะเบียนเพื่อเข้าสู่กระบวนการเสนอราคา ตามวัน เวลา

ที่กำหนด

(4) ผู้ยื่นข้อเสนอจะถอนการเสนอราคาที่เสนอแล้วไม่ได้

(5) ผู้ยื่นข้อเสนอต้องศึกษาและทำความเข้าใจในระบบและวิธีการเสนอราคา

ด้วยวิธีประกวดราคาอิเล็กทรอนิกส์ ของกรมบัญชีกลางที่แสดงไว้ในเว็บไซต์ www.gprocurement.go.th

5. หลักเกณฑ์และสิทธิในการพิจารณา

5.1 ในการพิจารณาผลการยื่นข้อเสนอประกวดราคาอิเล็กทรอนิกส์ครั้งนี้ ธนาคารจะพิจารณาตัดสินโดยใช้หลักเกณฑ์ ราคา

M. Namsak
Sorapan



5.2 การพิจารณาผู้ชนะการยื่นข้อเสนอ

กรณีใช้หลักเกณฑ์ราคาในการพิจารณาผู้ชนะการยื่นข้อเสนอธนาคาร จะพิจารณาจากราคารวม

5.3 หากผู้ยื่นข้อเสนอรายใดมีคุณสมบัติไม่ถูกต้องตามข้อ 2 หรือยื่นหลักฐานการยื่นข้อเสนอไม่ถูกต้อง หรือไม่ครบถ้วนตามข้อ 3 หรือยื่นข้อเสนอไม่ถูกต้องตามข้อ 4 คณะกรรมการพิจารณาผลการประกวดราคาอิเล็กทรอนิกส์จะไม่รับพิจารณาข้อเสนอของผู้ยื่นข้อเสนอรายนั้น เว้นแต่ ผู้ยื่นข้อเสนอรายใดเสนอเอกสารทางเทคนิคหรือรายละเอียดคุณลักษณะเฉพาะของพัสดุที่จะจ้างไม่ครบถ้วน หรือเสนอรายละเอียดแตกต่างไปจากเงื่อนไขที่ธนาคาร กำหนดไว้ในประกาศและเอกสารประกวดราคาอิเล็กทรอนิกส์ในส่วนที่มีใช้สาระสำคัญและความแตกต่างนั้นไม่มีผลทำให้เกิดการได้เปรียบเสียเปรียบต่อผู้ยื่นข้อเสนอรายอื่น หรือเป็นการผิดพลาดเล็กน้อย คณะกรรมการฯ อาจพิจารณาผ่อนปรนการตัดสิทธิผู้ยื่นข้อเสนอรายนั้น

5.4 ธนาคารสงวนสิทธิ์ไม่พิจารณาข้อเสนอของผู้ยื่นข้อเสนอโดยไม่มีกร่อนผัน ในกรณีดังต่อไปนี้

- (1) ไม่ปรากฏชื่อผู้ยื่นข้อเสนอรายนั้นในบัญชีรายชื่อผู้รับเอกสารประกวดราคาอิเล็กทรอนิกส์ทางระบบจัดซื้อจัดจ้างด้วยอิเล็กทรอนิกส์ หรือบัญชีรายชื่อผู้ซื้อเอกสารประกวดราคาอิเล็กทรอนิกส์ทางระบบจัดซื้อจัดจ้างด้วยอิเล็กทรอนิกส์ ของธนาคาร
- (2) ไม่กรอกชื่อผู้ยื่นข้อเสนอในการเสนอราคาทางระบบจัดซื้อจัดจ้างด้วยอิเล็กทรอนิกส์
- (3) เสนอรายละเอียดแตกต่างไปจากเงื่อนไขที่กำหนดในเอกสารประกวดราคาอิเล็กทรอนิกส์ที่เป็นสาระสำคัญ หรือมีผลทำให้เกิดความได้เปรียบเสียเปรียบแก่ผู้ยื่นข้อเสนอรายอื่น

5.5 ในการตัดสินใจการประกวดราคาอิเล็กทรอนิกส์หรือในการทำสัญญา คณะกรรมการพิจารณาผลการประกวดราคาอิเล็กทรอนิกส์หรือธนาคาร มีสิทธิให้ผู้ยื่นข้อเสนอชี้แจงข้อเท็จจริงเพิ่มเติมได้ ธนาคารมีสิทธิที่จะไม่รับข้อเสนอ ไม่รับราคา หรือไม่ทำสัญญา หากข้อเท็จจริงดังกล่าวไม่เหมาะสมหรือไม่ถูกต้อง

5.6 ธนาคารทรงไว้ซึ่งสิทธิที่จะไม่รับราคาต่ำสุด หรือราคาหนึ่งราคาใด หรือราคาที่ยื่นทั้งหมดก็ได้ และอาจพิจารณาเลือกจ้างในจำนวน หรือขนาด หรือเฉพาะรายการหนึ่งรายการใด หรืออาจจะยกเลิกการประกวดราคาอิเล็กทรอนิกส์โดยไม่พิจารณาจัดจ้างเลยก็ได้ สุดแต่จะพิจารณา ทั้งนี้เพื่อประโยชน์ของทางราชการเป็นสำคัญ และให้ถือว่าการตัดสินใจของธนาคาร เป็นเด็ดขาด ผู้ยื่นข้อเสนอจะเรียกร้องค่าใช้จ่าย หรือค่าเสียหายใดๆ มิได้ รวมทั้งธนาคารจะพิจารณายกเลิกการประกวดราคาอิเล็กทรอนิกส์ และลงโทษผู้ยื่นข้อเสนอเป็นผู้ทิ้งงาน ไม่ว่าจะเป็นผู้ยื่นข้อเสนอที่ได้รับการคัดเลือกหรือไม่ก็ตาม หากมีเหตุที่เชื่อถือได้ว่าการยื่นข้อเสนอกระทำการโดยไม่สุจริต เช่น การเสนอเอกสารอันเป็นเท็จ หรือใช้ชื่อบุคคลธรรมดา หรือนิติบุคคลอื่นมายื่นข้อเสนอแทน เป็นต้น

ในกรณีที่ผู้ยื่นข้อเสนอรายที่เสนอราคาต่ำสุด เสนอราคาต่ำจนคาดหมายได้ว่าไม่อาจดำเนินงานตามเอกสารประกวดราคาอิเล็กทรอนิกส์ได้ คณะกรรมการพิจารณาผลการประกวดราคาอิเล็กทรอนิกส์หรือธนาคารจะให้ผู้ยื่นข้อเสนอนั้นชี้แจงและแสดงหลักฐานที่ทำให้เชื่อได้ว่า ผู้ยื่นข้อเสนอสามารถดำเนินงานตามเอกสารประกวดราคาอิเล็กทรอนิกส์ให้เสร็จสมบูรณ์ หากคำชี้แจงไม่เป็นที่รับฟังได้ ธนาคารมีสิทธิที่จะไม่รับข้อเสนอหรือไม่รับราคาของผู้ยื่นข้อเสนอรายนั้น ทั้งนี้ ผู้ยื่นข้อเสนอดังกล่าวไม่มีสิทธิเรียกร้องค่าใช้จ่ายหรือค่าเสียหายใดๆ จากธนาคาร

M. Hanahm.
Jorapan



5.7 ก่อนลงนามในสัญญา ธนาคารอาจประกาศยกเลิกการประกวดราคาอิเล็กทรอนิกส์ หากปรากฏว่ามีการกระทำที่เข้าลักษณะผู้ยื่นข้อเสนอที่ชนะการประกวดราคาหรือที่ได้รับการคัดเลือก มีผลประโยชน์ร่วมกัน หรือมีส่วนได้เสียกับผู้ยื่นข้อเสนอรายอื่น หรือขัดขวางการแข่งขันอย่างเป็นธรรม หรือสมยอมกันกับผู้ยื่นข้อเสนอรายอื่น หรือเจ้าหน้าที่ในการเสนอราคา หรือถือว่ากระทำการทุจริตอื่นใดในการเสนอราคา

6. การทำสัญญาจ้าง

ผู้ชนะการประกวดราคาอิเล็กทรอนิกส์จะต้องทำสัญญาจ้างตามแบบสัญญา ดังระบุในข้อ 1.3 หรือทำข้อตกลงเป็นหนังสือกับธนาคารภายใน 30 วัน นับถัดจากวันที่ได้รับแจ้ง และจะต้องวางหลักประกันสัญญาเป็นจำนวนเงินเท่ากับร้อยละ 5 ของราคาค่าจ้างที่ประกวดราคาอิเล็กทรอนิกส์ได้ ให้ธนาคารยึดถือไว้ในขณะทำสัญญาโดยใช้หลักประกันอย่างหนึ่งอย่างใดดังต่อไปนี้

6.1 เงินสด

6.2 เช็คหรือตราพท์ที่ธนาคารเซ็นส่งจ่ายให้แก่ธนาคาร ซึ่งเป็นเช็คหรือตราพท์ลงวันที่ที่ใช้เช็คหรือตราพท์นั้นชำระต่อเจ้าหน้าที่ในวันทำสัญญา หรือก่อนวันนั้นไม่เกิน 3 วันทำการ

6.3 หนังสือค้ำประกันของธนาคารภายในประเทศ ตามตัวอย่างที่คณะกรรมการนโยบายกำหนด ดังระบุในข้อ 1.4 (2) หรือจะเป็นหนังสือค้ำประกันอิเล็กทรอนิกส์ตามวิธีการที่กรมบัญชีกลางกำหนด

6.4 หนังสือค้ำประกันของบริษัทเงินทุน หรือบริษัทเงินทุนหลักทรัพย์ที่ได้รับอนุญาต ให้ประกอบกิจการเงินทุนเพื่อการพาณิชย์และประกอบธุรกิจค้ำประกันตามประกาศของธนาคารแห่งประเทศไทย ตามรายชื่อบริษัทเงินทุนที่ธนาคารแห่งประเทศไทยแจ้งเวียนให้ทราบ โดยอนุโลมให้ใช้ตามตัวอย่างหนังสือค้ำประกันของธนาคารที่คณะกรรมการนโยบายกำหนด ดังระบุในข้อ 1.4 (2)

6.5 พันธบัตรรัฐบาลไทย

หลักประกันนี้จะคืนให้ โดยไม่มีดอกเบี้ยภายใน 15 วันนับถัดจากวันที่ผู้ชนะการประกวดราคาอิเล็กทรอนิกส์ (ผู้รับจ้าง) พันจากข้อผูกพันตามสัญญาจ้างแล้ว

หลักประกันนี้จะคืนให้ โดยไม่มีดอกเบี้ย ตามอัตราส่วนของงานจ้างซึ่งธนาคารได้รับมอบไว้แล้ว

7. ค่าจ้างและการจ่ายเงิน

7.1 ธนาคารจะจ่ายค่าจ้างซึ่งได้รวมภาษีมูลค่าเพิ่มตลอดจนภาษีอากรอื่นๆ และค่าใช้จ่ายที่ปวงแล้วให้แก่ผู้ยื่นข้อเสนอที่ได้รับการคัดเลือกให้เป็นผู้รับจ้างภายในระยะเวลา 30 วัน เมื่อผู้รับจ้างได้ปฏิบัติงานถูกต้องและครบถ้วนตามสัญญาจ้างหรือข้อตกลง และธนาคารได้ตรวจรับมอบงานจ้างเรียบร้อยแล้ว

8. อัตราค่าปรับ

ค่าปรับตามแบบสัญญาจ้างแนบท้ายเอกสารประกวดราคาอิเล็กทรอนิกส์นี้ หรือข้อตกลงจ้างเป็นหนังสือจะกำหนด ดังนี้

8.1 กรณีที่ผู้รับจ้างนำงานที่รับจ้างไปจ้างช่วงให้ผู้อื่นทำอีกทอดหนึ่งโดยไม่ได้รับอนุญาตจากธนาคารจะกำหนดค่าปรับสำหรับการฝ่าฝืนดังกล่าวเป็นจำนวนร้อยละ 10 ของวงเงินของงานจ้างช่วงนั้น

8.2 กรณีที่ผู้รับจ้างปฏิบัติผิดสัญญาจ้างนอกเหนือจากข้อ 8.1 จะกำหนดค่าปรับเป็นรายวันในอัตราร้อยละ 0.1 ของราคาค่าจ้าง

M. Charan
Sorapan
10000

9. การรับประกันความชำรุดบกพร่อง

ผู้ชนะการประกวดราคาอิเล็กทรอนิกส์ซึ่งได้ทำสัญญาจ้างตามแบบดั่งระบุในข้อ 1.3 หรือทำข้อตกลงจ้างเป็นหนังสือ แล้วแต่กรณี จะต้องรับประกันความชำรุดบกพร่องของงานจ้างที่เกิดขึ้นภายในระยะเวลาไม่น้อยกว่า 2 ปี นับถัดจากวันที่ธนาคารได้รับมอบงาน โดยต้องบริหารจัดการซ่อมแซมแก้ไขให้ใช้งานได้ดีดังเดิมภายใน 15 วัน นับถัดจากวันที่ได้รับแจ้งความชำรุดบกพร่อง

10. ข้อสงวนสิทธิ์ในการยื่นข้อเสนอละเอียดอื่น ๆ

10.1 เงินค่าจ้างสำหรับงานจ้างครั้งนี้ ได้มาจากเงินงบประมาณรายได้ของหน่วยงาน

การลงนามในสัญญาจะกระทำต่อเมื่อธนาคาร ได้รับอนุมัติเงินค่าจ้างจากงบประมาณรายได้ของหน่วยงานแล้วเท่านั้น

10.2 เมื่อธนาคารได้คัดเลือกผู้ยื่นข้อเสนอรายใดให้เป็นผู้รับจ้าง และได้ตกลงจ้างตามการประกวดราคาอิเล็กทรอนิกส์แล้ว ถ้าผู้รับจ้างจะต้องส่งหรือนำสิ่งของมาเพื่องานจ้างดังกล่าวเข้ามาจากต่างประเทศ และของนั้นต้องนำเข้ามาโดยทางเรือในเส้นทางที่มีเรือไทยเดินอยู่ และสามารถให้บริการรับขนได้ตามที่รัฐมนตรีว่าการกระทรวงคมนาคมประกาศกำหนด ผู้ยื่นข้อเสนอซึ่งเป็นผู้รับจ้างจะต้องปฏิบัติตามกฎหมายว่าด้วยการส่งเสริมการพาณิชย์ ดังนี้

(1) แจกการส่งหรือนำสิ่งของดังกล่าวเข้ามาจากต่างประเทศ ต่อกรมเจ้าท่า ภายใน 7 วัน นับตั้งแต่วันที่ผู้รับจ้างส่งหรือซื้อของจากต่างประเทศ เว้นแต่ เป็นของที่รัฐมนตรีว่าการกระทรวงคมนาคมประกาศยกเว้นให้บรรทุกโดยเรืออื่นได้

(2) จัดการให้สิ่งของดังกล่าวบรรทุกโดยเรือไทย หรือเรือที่มีสิทธิเช่นเดียวกับเรือไทย จากต่างประเทศมายังประเทศไทย เว้นแต่จะได้รับอนุญาตจากกรมเจ้าท่า ให้บรรทุกสิ่งของนั้น โดยเรืออื่นที่มีใช้เรือไทย ซึ่งจะต้องได้รับอนุญาตเช่นนั้นก่อนบรรทุกของลงเรืออื่น หรือเป็นของที่รัฐมนตรีว่าการกระทรวงคมนาคมประกาศยกเว้นให้บรรทุกโดยเรืออื่น

(3) ในกรณีที่ไม่ปฏิบัติตาม (1) หรือ (2) ผู้รับจ้างจะต้องรับผิดชอบตามกฎหมายว่าด้วยการส่งเสริมการพาณิชย์

10.3 ผู้ยื่นข้อเสนอซึ่งธนาคารได้คัดเลือกแล้ว ไม่ไปทำสัญญาหรือข้อตกลงจ้างเป็นหนังสือภายในเวลาที่กำหนดระบุไว้ในข้อ 7 ธนาคารจะริบหลักประกันการยื่นข้อเสนอ หรือเรียกธำนาจจากผู้ออกหนังสือค้ำประกันการยื่นข้อเสนอนั้นทันที และอาจพิจารณาเรียกธำนาจให้ชดใช้ความเสียหายอื่น (ถ้ามี) รวมทั้งจะพิจารณาให้เป็นผู้ทิ้งงานตามระเบียบกระทรวงการคลังว่าด้วยการจัดซื้อจัดจ้างและการบริหารพัสดุภาครัฐ

10.4 ธนาคารสงวนสิทธิ์ที่จะแก้ไขเพิ่มเติมเงื่อนไข หรือข้อกำหนดในแบบสัญญาหรือข้อตกลงจ้างเป็นหนังสือให้เป็นไปตามความเห็นของสำนักงานอัยการสูงสุด (ถ้ามี)

10.5 ในกรณีที่เอกสารแนบท้ายเอกสารประกวดราคาอิเล็กทรอนิกส์ มีความขัดหรือแย้งกัน ผู้ยื่นข้อเสนอจะต้องปฏิบัติตามคำวินิจฉัยของธนาคาร คำวินิจฉัยดังกล่าวให้ถือเป็นที่สุด และผู้ยื่นข้อเสนอไม่มีสิทธิเรียกร้องค่าใช้จ่ายใดๆ เพิ่มเติม

10.6 ธนาคาร อาจประกาศยกเลิกการจ้างในกรณีต่อไปนี้ได้ โดยที่ผู้ยื่นข้อเสนอจะเรียกร้องค่าเสียหายใดๆ จากธนาคารไม่ได้

(1) ธนาคารไม่ได้รับการจัดสรรเงินที่จะใช้ในการจ้างหรือได้รับการจัดสรรแต่ไม่เพียงพอที่จะทำการจ้างครั้งนี้ต่อไป

(2) มีการกระทำที่เข้าลักษณะผู้ยื่นข้อเสนอที่ชนะการจ้างหรือที่ได้รับการคัดเลือก มีผลประโยชน์ร่วมกัน หรือมีส่วนได้เสียกับผู้ยื่นข้อเสนอรายอื่น หรือขัดขวางการแข่งขันอย่างเป็นธรรม หรือสมยอมกันกับผู้ยื่นข้อเสนอรายอื่น หรือเจ้าหน้าที่ในการเสนอราคา หรือสื่อว่ากระทำการทุจริตอื่นใดในการเสนอราคา

M. Chanana
Sorapan
Kasam

(3) การทำการจัดจ้างครั้งนี้ต่อไปอาจก่อให้เกิดความเสียหายแก่ธนาคาร หรือกระทบต่อประโยชน์สาธารณะ

(4) กรณีอื่นในทำนองเดียวกับ (1) (2) หรือ (3) ตามที่กำหนดในกฎกระทรวง ซึ่งออกตามความในกฎหมายว่าด้วยการจัดซื้อจัดจ้างและการบริหารพัสดุภาครัฐ

11. การปฏิบัติตามกฎหมายและระเบียบ

ในระหว่างระยะเวลาการจ้าง ผู้ยื่นข้อเสนอที่ได้รับการคัดเลือกให้เป็นผู้รับจ้างต้องปฏิบัติตามหลักเกณฑ์ที่กฎหมายและระเบียบได้กำหนดไว้โดยเคร่งครัด

12. การประเมินผลการปฏิบัติงานของผู้ประกอบการ

ธนาคารสามารถนำผลการปฏิบัติงานแล้วเสร็จตามสัญญาของผู้ยื่นข้อเสนอที่ได้รับการคัดเลือกให้เป็นผู้รับจ้างเพื่อนำมาประเมินผลการปฏิบัติงานของผู้ประกอบการ

ทั้งนี้ หากผู้ยื่นข้อเสนอที่ได้รับการคัดเลือกไม่ผ่านเกณฑ์ที่กำหนดจะถูกระงับการยื่นข้อเสนอหรือทำสัญญากับธนาคารไว้ชั่วคราว

ธนาคารเพื่อการส่งออกและนำเข้าแห่งประเทศไทย

5 เมษายน 2562

M. Chantana
Sorapan (Signature)
Sorapan

รายละเอียดและขอบเขตของงาน
การจัดจ้างผู้ให้บริการทาสีห้องบันไดกลาง อาคารเอ็กซิม

ด้วยธนาคารเพื่อการส่งออกและนำเข้าแห่งประเทศไทย มีความประสงค์จะจัดจ้างผู้ให้บริการทาสีห้องบันไดกลาง อาคารเอ็กซิม ตั้งอยู่เลขที่ 1193 อาคารเอ็กซิม ถนนพหลโยธิน แขวงพญาไท เขตพญาไท กรุงเทพมหานคร เนื่องจากงานสีห้องบันไดกลางเดิม โป่งพอง หลุดร่อน เสื่อมสภาพจากการใช้งานมาเป็นเวลานาน เพื่อบำรุงรักษาสภาพของอาคารและสถานที่ให้อยู่ในสภาพเรียบร้อย สวยงาม จึงมีความจำเป็นต้องทาสีห้องบันไดกลางใหม่ โดยมีรายละเอียดความต้องการเงื่อนไขและข้อกำหนดต่างๆ ตามที่ระบุในเอกสาร TOR ฉบับนี้

1. แบบรูปรายการละเอียด ขอบเขตงาน หรือคุณลักษณะเฉพาะ

1.1 ขอบเขตงาน ผู้ยื่นข้อเสนอจะต้องดำเนินการทาสีห้องบันไดกลาง อาคารเอ็กซิม ทุกชั้น ประกอบด้วย ผนัง เพดาน ใต้ท้องบันได ผนังราวกันตก วงกบประตู และประตูเหล็ก ดังแบบรูปตามเอกสารแนบท้าย 1.1 (1) ดังต่อไปนี้

- | | | | |
|-------|---------------------------------------|---------------|-----------------|
| 1.1.1 | งานทาสีพื้นผิวปูนห้องบันไดกลางทุกชั้น | พื้นที่ประมาณ | 2,680 ตารางเมตร |
| 1.1.2 | งานทาสีวงกบ และบานประตูเหล็ก | จำนวน | 9 ชุด |
| | ขนาด 1.00 x 2.00 เมตร ทา 2 ด้าน | | |
| 1.1.3 | งานทาสีวงกบ และบานประตูเหล็ก | จำนวน | 1 ชุด |
| | ขนาด 1.00 x 2.50 เมตร ทา 1 ด้าน | | |
| 1.1.4 | งานทาสีวงกบ และบานประตูเหล็ก | จำนวน | 13 ชุด |
| | ขนาด 1.00 x 2.80 เมตร ทา 1 ด้าน | | |
| 1.1.5 | งานทาสีวงกบ และบานประตูเหล็ก | จำนวน | 1 ชุด |
| | ขนาด 1.00 x 3.20 เมตร ทา 1 ด้าน | | |

โดยจะต้องดำเนินการ งานป้องกันความเสียหาย (Protection) งานทำความสะอาดพื้นผิวก่อนดำเนินการ งานซ่อมแซมผนังที่มีรอยร้าวหรือชำรุด งานทาสี งานทำความสะอาดและงานขนทิ้ง และงานจัดเก็บวัสดุหลังดำเนินการ และงานอื่นๆที่เกี่ยวข้อง เพื่อให้งานดังกล่าวแล้วเสร็จเรียบร้อย รวมทั้งต้องจัดหาแรงงานและวัสดุ เครื่องมือ เครื่องใช้ ตลอดจนอุปกรณ์ต่างๆ ทั้งปวง

1.2 ผู้ยื่นข้อเสนอต้องจัดทำแผนการดำเนินการแนบมาประกอบการพิจารณาพร้อมกับการเสนอราคา ทางระบบจัดซื้อจัดจ้างภาครัฐด้วยอิเล็กทรอนิกส์ (e-GP)

1.3 ผู้ยื่นข้อเสนอต้องมีผู้รับผิดชอบหรือผู้ประสานงาน ดูแลงานจ้างตลอดเวลาระยะเวลาดำเนินการ

M. Chumkhae, Soraporn
Aban.

2.3 สีที่นำมาใช้ในการดำเนินการจะต้องบรรจุและผนึกในกระป๋อง หรือภาชนะโดยตรงจากโรงงานของผู้ผลิต ประทับตราเครื่องหมาย เลขหมายต่างๆ ของชนิดสีที่ใช้ วัน เดือน ปีที่ผลิต และคำแนะนำในการใช้ติดบนภาชนะอย่างสมบูรณ์ กระป๋องหรือภาชนะที่ใส่สีจะต้องอยู่ในสภาพเรียบร้อย ไม่มีรอยเปิดมาก่อน และห้ามนำสีที่เหลือใช้จากโครงการอื่น และผลิตภัณฑ์สีอื่น นอกจากที่กำหนดในข้อ 2.2 มาใช้ในโครงการ

2.4 ผู้รับจ้างต้องสั่งซื้อผลิตภัณฑ์สีโดยตรงจากบริษัทผู้ผลิตหรือตัวแทนจำหน่ายของบริษัทผู้ผลิต โดยมีใบรับรองจากบริษัทผู้ผลิตสีหรือตัวแทนจำหน่ายสีดังกล่าว แจกปริมาณสีที่ส่งมาใช้เพื่องานนี้จริง โดยเมื่อเสร็จงาน ผู้รับจ้างต้องส่งมอบหลักฐานการสั่งซื้อหรือใบเสร็จรับเงิน หรือใบรับรองรายการของวัสดุภัณฑ์จากบริษัทผู้ผลิตหรือตัวแทนจำหน่ายที่ซื้อมาแสดงต่อผู้ว่าจ้างพร้อมกับการส่งมอบงาน

2.5 ผู้รับจ้างต้องทดสอบความชื้นในผนังอาคารก่อนทาสีทุกครั้ง และไม่ทาสีในขณะที่มีความชื้นในผนังอาคาร หากมีความชื้นจะต้องปล่อยทิ้งไว้ จนกว่าจะตรวจสอบความชื้นในระดับที่เหมาะสม หรือจนกว่าอาคารจะเห็นสมควรทาสีได้

2.6 หากธนาคารตรวจสอบพบภายหลังว่าผู้รับจ้างไม่ปฏิบัติตามขอบเขตรายละเอียดและขอบเขตของงาน หรือปฏิบัติไม่ครบถ้วน ผู้ว่าจ้างมีสิทธิ์จะสั่งให้ผู้รับจ้างล้างหรือขูดสีที่ทาไปแล้วออก แล้วทาสีใหม่ให้ถูกต้องตามรายการ และผู้รับจ้างจะคิดค่าใช้จ่ายเพิ่มมิได้ ส่วนเวลาที่ล่าช้าเพราะการนี้ จะยกเป็นข้ออ้างในการขยายเวลาทำสัญญาไม่ได้

3. ขั้นตอนการปฏิบัติงาน

3.1 ผู้รับจ้างต้องสำรวจตรวจสอบพื้นที่จริงก่อนดำเนินการ เพื่อให้ทราบสภาพภายในพื้นที่จริง ในการประเมินปัญหาและอุปสรรคในการทำงาน และเป็นข้อมูลในการวางแผนปฏิบัติงาน ทั้งนี้ ต้องแจ้งความชำรุดเสียหายของพื้นผิวของอาคาร และแนวทางการซ่อมแซมเสนอต่อธนาคารพิจารณายินยอมก่อนดำเนินการ

3.2 ผู้รับจ้างต้องดำเนินการป้องกันความเสียหาย (Protection) พื้นที่ที่จะดำเนินการปรับปรุง และ/หรือพื้นที่ที่เกี่ยวข้อง ให้เรียบร้อยก่อนดำเนินการ

3.3 งานเตรียมพื้นผิวเก่า

3.3.1 ต้องถอดป้ายสัญลักษณ์ ป้ายบอกตำแหน่งชั้น และอื่นๆ ออก ก่อนการดำเนินการเตรียมพื้นผิวเก่า และเมื่องานสีขั้นสุดท้ายแห้งสนิท ให้ติดตั้งในตำแหน่งเดิมให้ถูกต้องเรียบร้อย

3.3.2 ต้องขูดสีผิวผนังเดิมที่เสื่อมสภาพออกให้หมด ชัดล้าง ทำความสะอาดบริเวณที่จะดำเนินการทาสีทั้งหมด สำหรับบริเวณที่มีเชื้อราหรือตะไคร่น้ำ ต้องขัดล้างด้วยน้ำยาฆ่าเชื้อรา และทิ้งให้แห้ง 1-2 วัน

3.3.2 พื้นที่ที่มีรอยแตกร้าว ต้องอุดโป๊ว ซ่อมแซมพื้นผิวผนังบริเวณที่มีรอยแตกร้าวก่อนทาสี ต้องใช้ผลิตภัณฑ์ซ่อมรอยแตกร้าวชนิดอะคริลิกที่มีความยืดหยุ่น สามารถใช้ร่วมกับสีน้ำอะคริลิก และทาสีทับได้ ไม่ใช้กลุ่มผลิตภัณฑ์ที่เป็นผงยิปซัม หรือผงปูน เนื่องจากขาดความยืดหยุ่นสำหรับพื้นผิวผนังปูนเก่า ในกรณีพบผนังปูนฉาบแตกร่อน ให้ดำเนินการฉาบซ่อมแซมด้วยน้ำยาประสานคอนกรีต ก่อนดำเนินการทาสี


๓.  




Exim Building
1193 Phaholyothin Phayathai
Bangkok 10400 , THAILAND

การจ้างผู้ให้บริการทาสี ห้องบันไดกลาง อาคารเอ็กซ์ิม

FOR INFORMATION ONLY
NOT FINAL DESIGN

| | | | | | | |
|--|--------------|----------------------|----------|----------------|------------|----------|
|  <small>Exim Building 1193 Phaholyothin Phayathai Bangkok 10400 , THAILAND Tel: 271-3700, 2778-0047, 617-2111 EXT 1440, 1442 Fax: 271-3204</small> | PROJECT : | REFERENCE : 001/2562 | APPROVED | DRAWN BY : -- | | DWG. NO. |
| | TITLE : | DSR No. - | PDM. | ISSUE : -- | DATE : -- | TOTAL |
| | LAY OUT PLAN | Revision : 0 | | SCALE AS SHOWN | REVISION 0 | |

M. Chandra *Sorapan* *Adi*

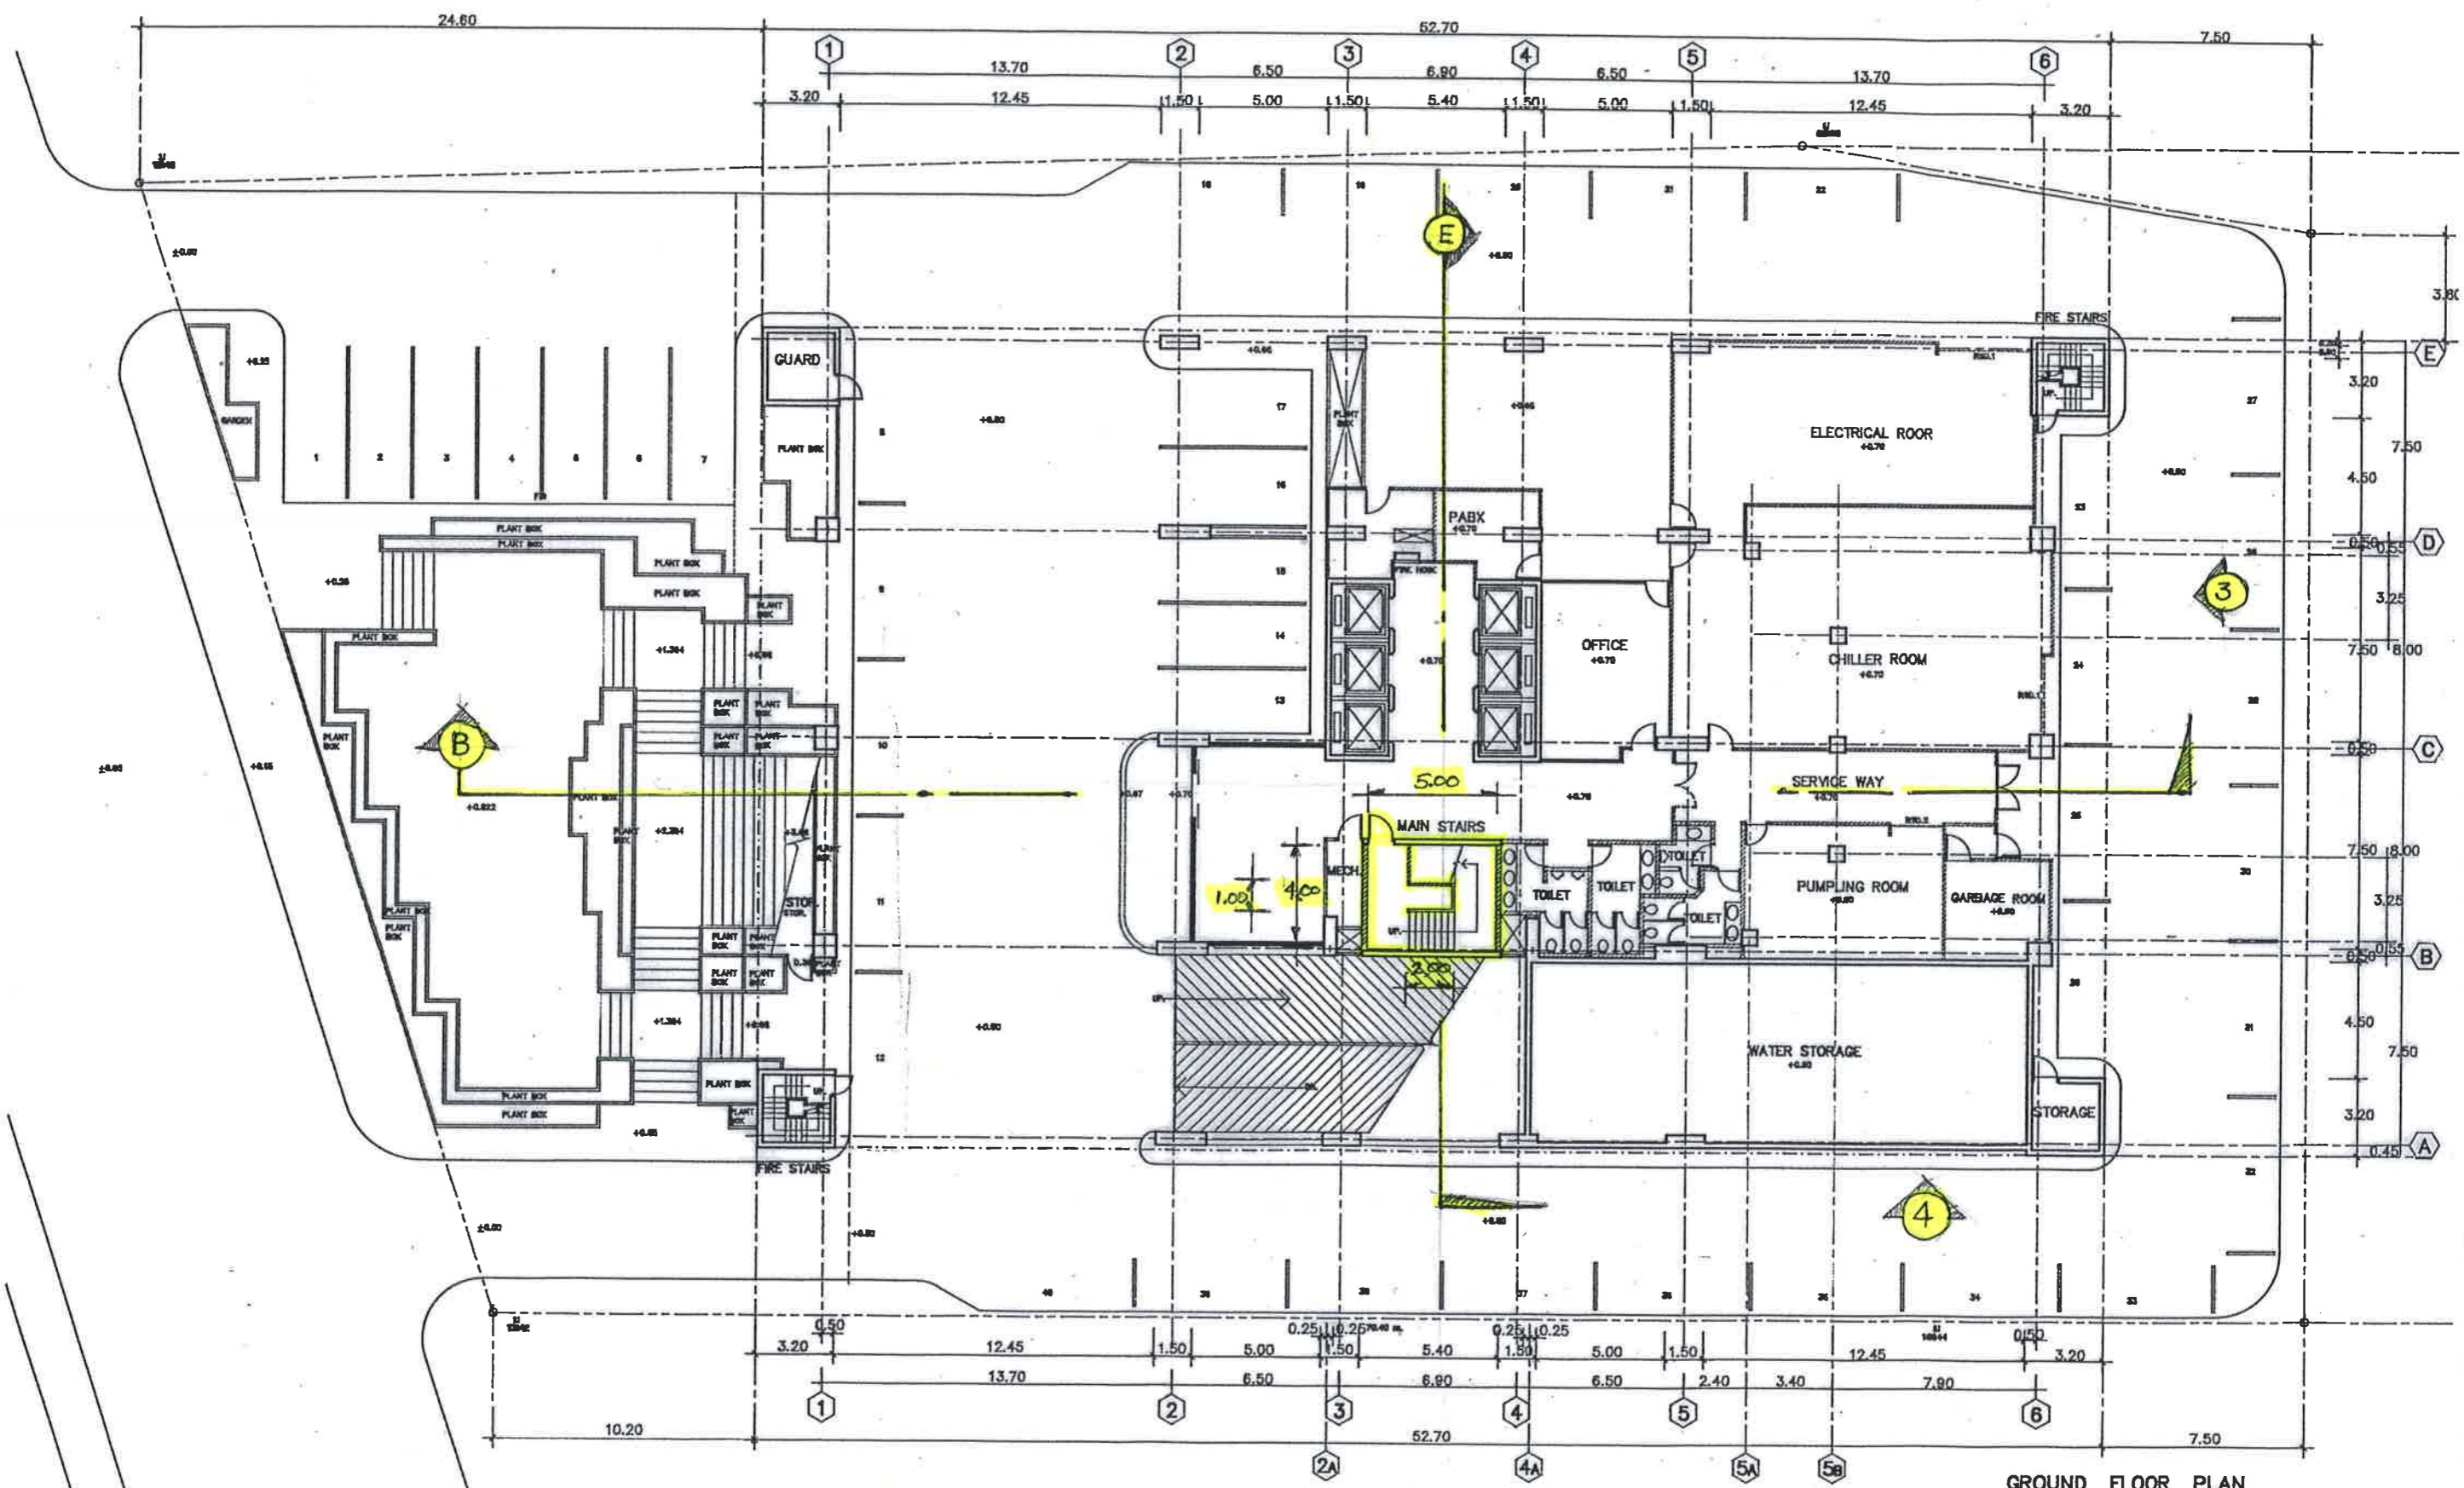


GROUND FLOOR PLAN
SCALE 1:250

FOR INFORMATION ONLY
NOT FINAL DESIGN



| | | | | | |
|---|-------------------------|--------------|----------------|--------------|---------------|
| PROJECT : การจ้างผู้ให้บริการทาสี ห้องบันไดกลาง อาคารเอ็กซ์ิม | REFERENCE : 001/2562 | APPROVED | DRAWN BY : - | | DWG. NO. 1 |
| | DSR No. - | PDM. | ISSUE : - | DATE : - | |
| | TITLE : LAY OUT PLAN | Revision : 0 | SCALE AS SHOWN | REVISION : 0 | |

M. Harshad Jorapur

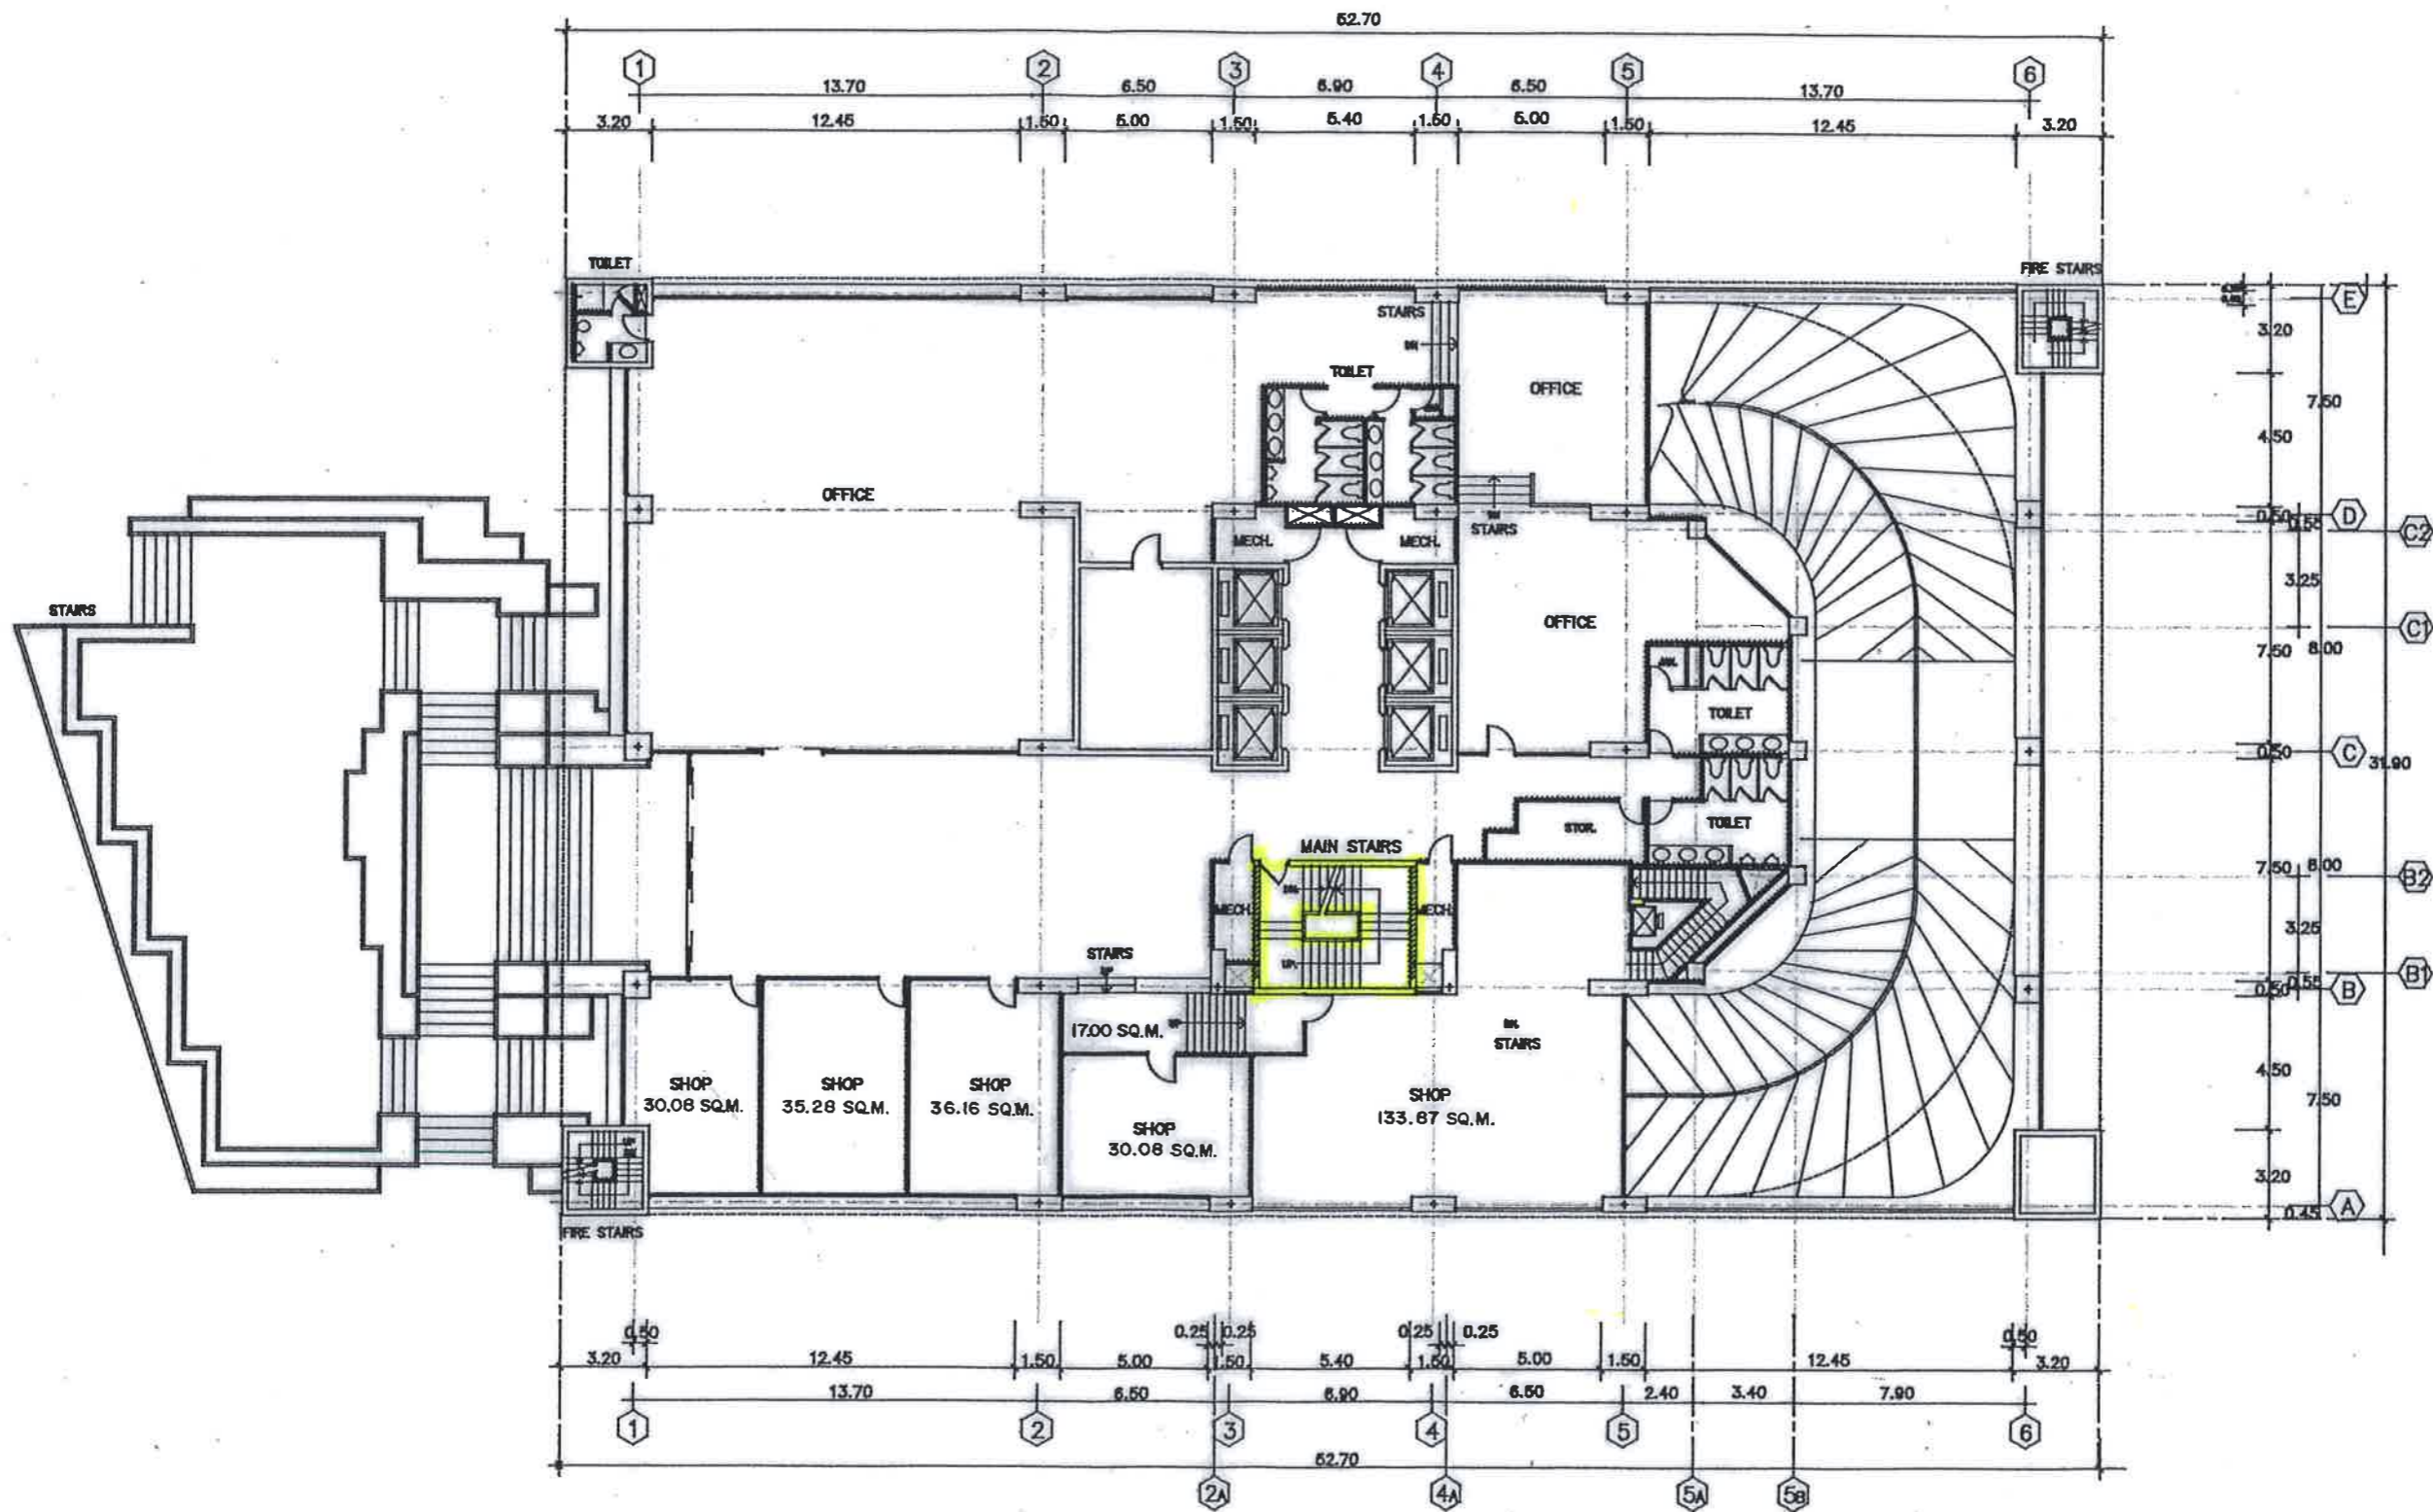

ขั้วเหล็ก

LOBBY FLOOR PLAN 2nd FLOOR
SCALE 1:250

FOR INFORMATION ONLY
NOT FINAL DESIGN



PROJECT : การจ้างผู้ให้บริการทาสี
ห้องบันไดกลาง อาคารเอ็กซ์ิม
TITLE : LAY OUT PLAN


REFERENCE : 001/2562
DSR No. -
Revision : 0

APPROVED
PDM.

DRAWN BY : -
ISSUE : -
DATE : -
REVISION 0

DWG. NO.
2
TOTAL

SCALE AS SHOWS
M. Niamkai
Jorapan
Tom

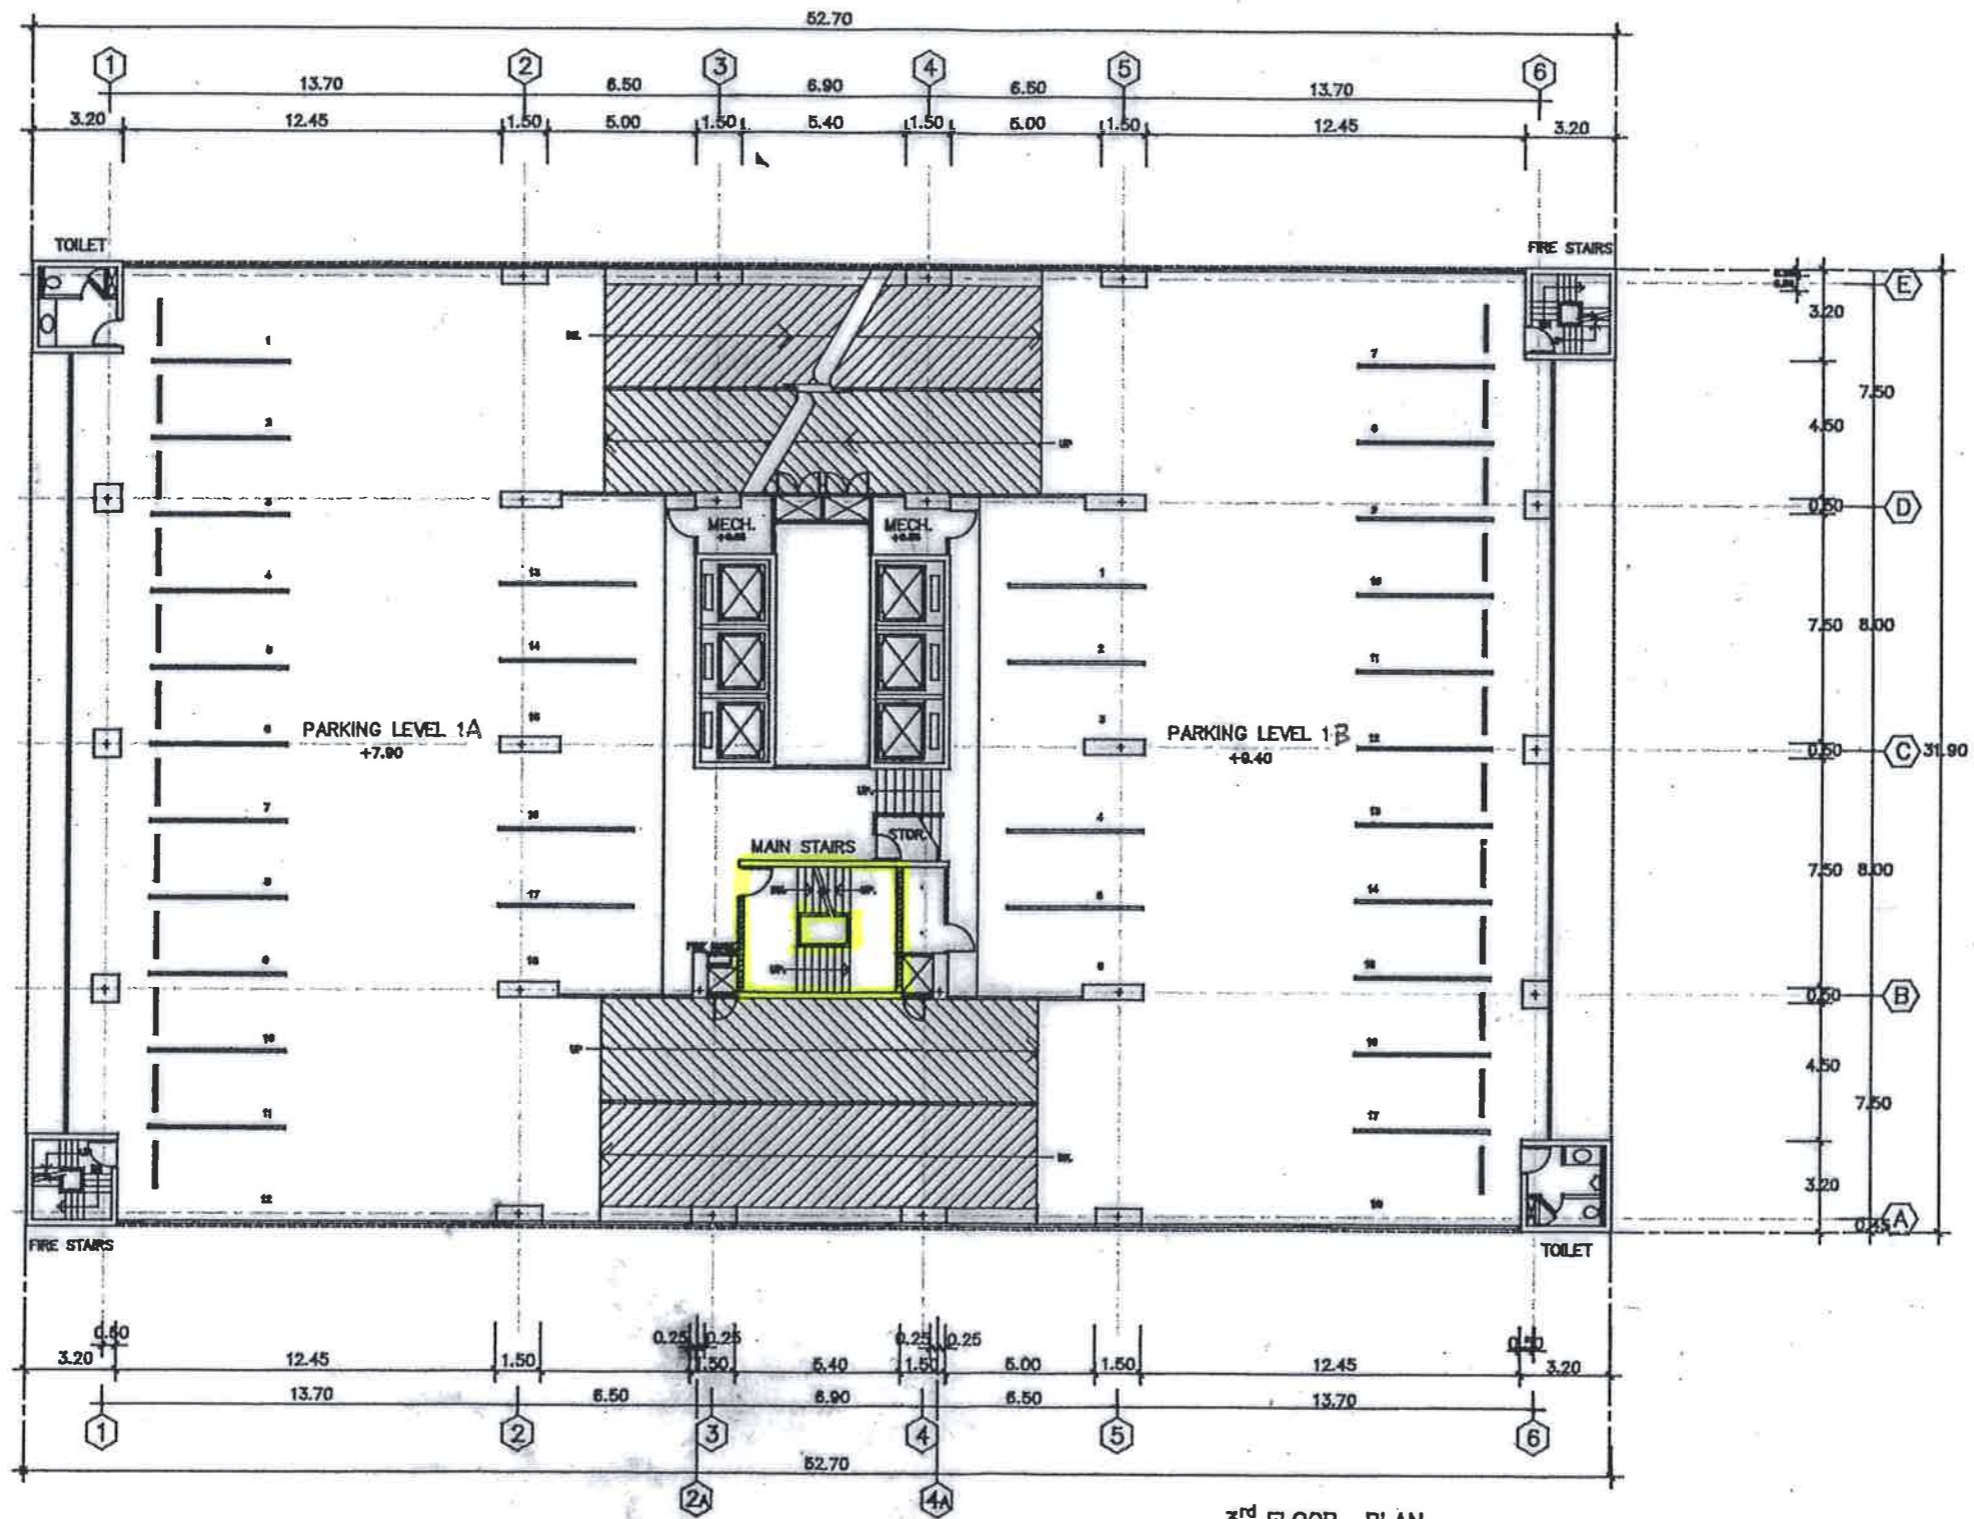

3rd FLOOR PLAN
Parking 1A & 1B

FOR INFORMATION ONLY
NOT FINAL DESIGN

EXIM
THAILAND

Exim Building
1155 Phrasarakhin Road
Bangkok 10400, THAILAND
Tel: 271-3700, 271-0047, 817-2111 EXT 1440, 1442
Fax: 271-3204

PROJECT :
การจ้างผู้ให้บริการทาสี
ห้องบันไดกลาง อาคารเอ็กซ์ิม

TITLE :
LAY OUT PLAN

REFERENCE : 001/2562

DSR No. -

Revision : 0

APPROVED

PDM.

DRAWN BY : -

ISSUE : -

SCALE AS SHOWN

DATE : -


REVISION 0

DWG. NO.

3

TOTAL

M. Nimit
Sarapan
S. Som

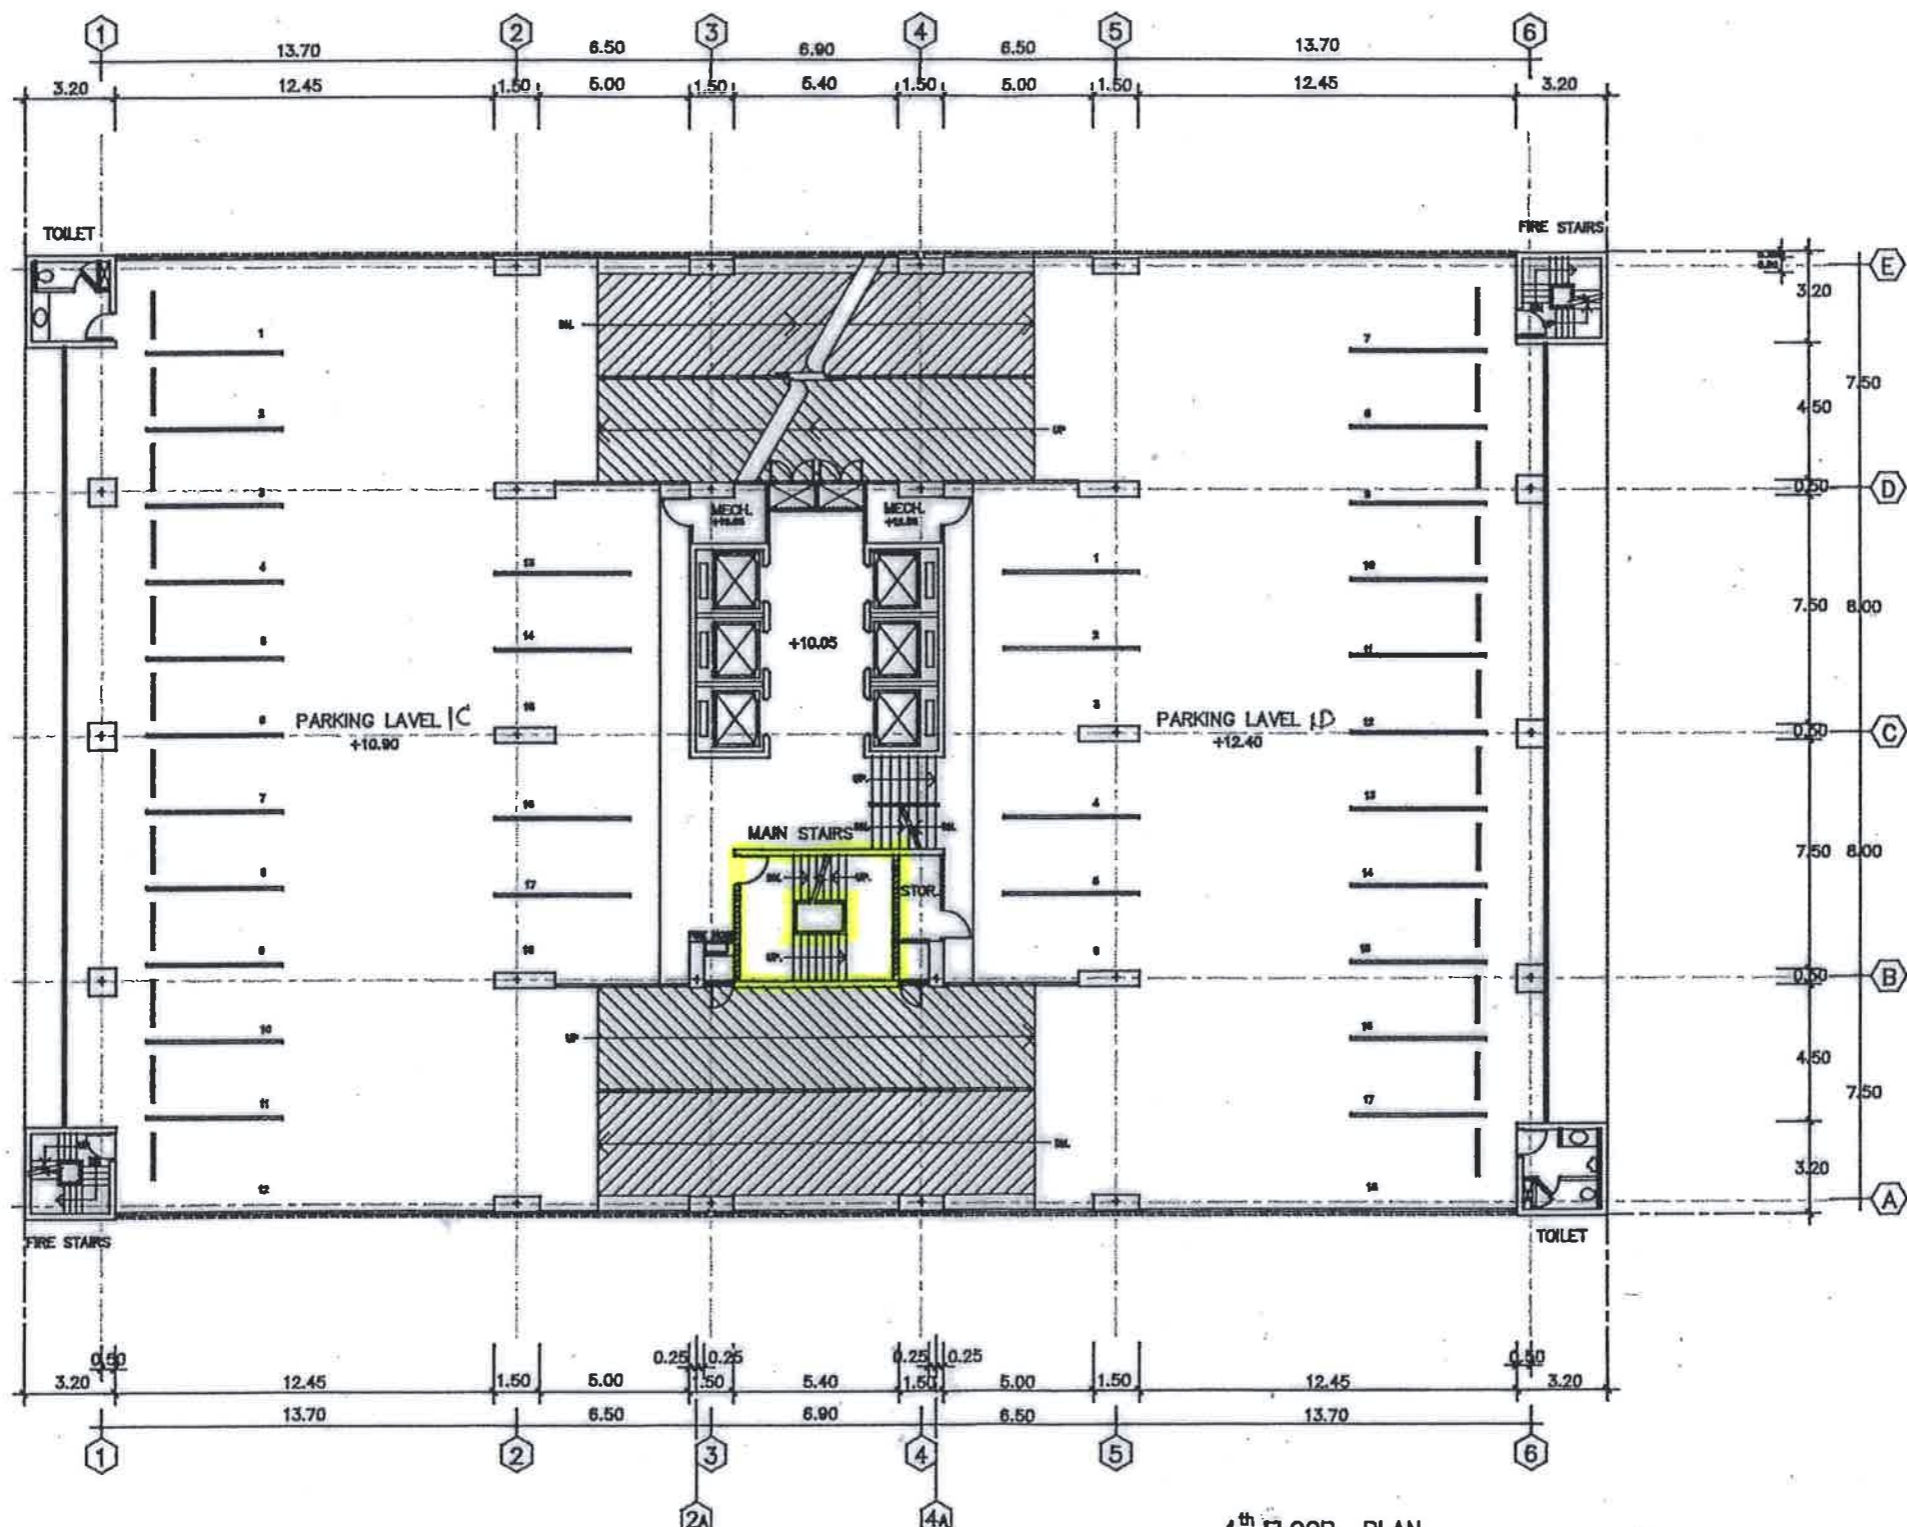

4th FLOOR PLAN
Parking 1C & 1D

FOR INFORMATION ONLY
NOT FINAL DESIGN



PROJECT :
การจ้างผู้ให้บริการทาสี
ห้องบันไดกลาง อาคารเอ็กซ์ิม

TITLE :
LAY OUT PLAN

REFERENCE : 001/2562

DSR No. -

Revision : 0

APPROVED

PDM.

DRAWN BY : -

ISSUE : -

DATE : -


REVISION : 0

DWG. NO.

4


TOTAL

M. [Signature] Joraporn [Signature]

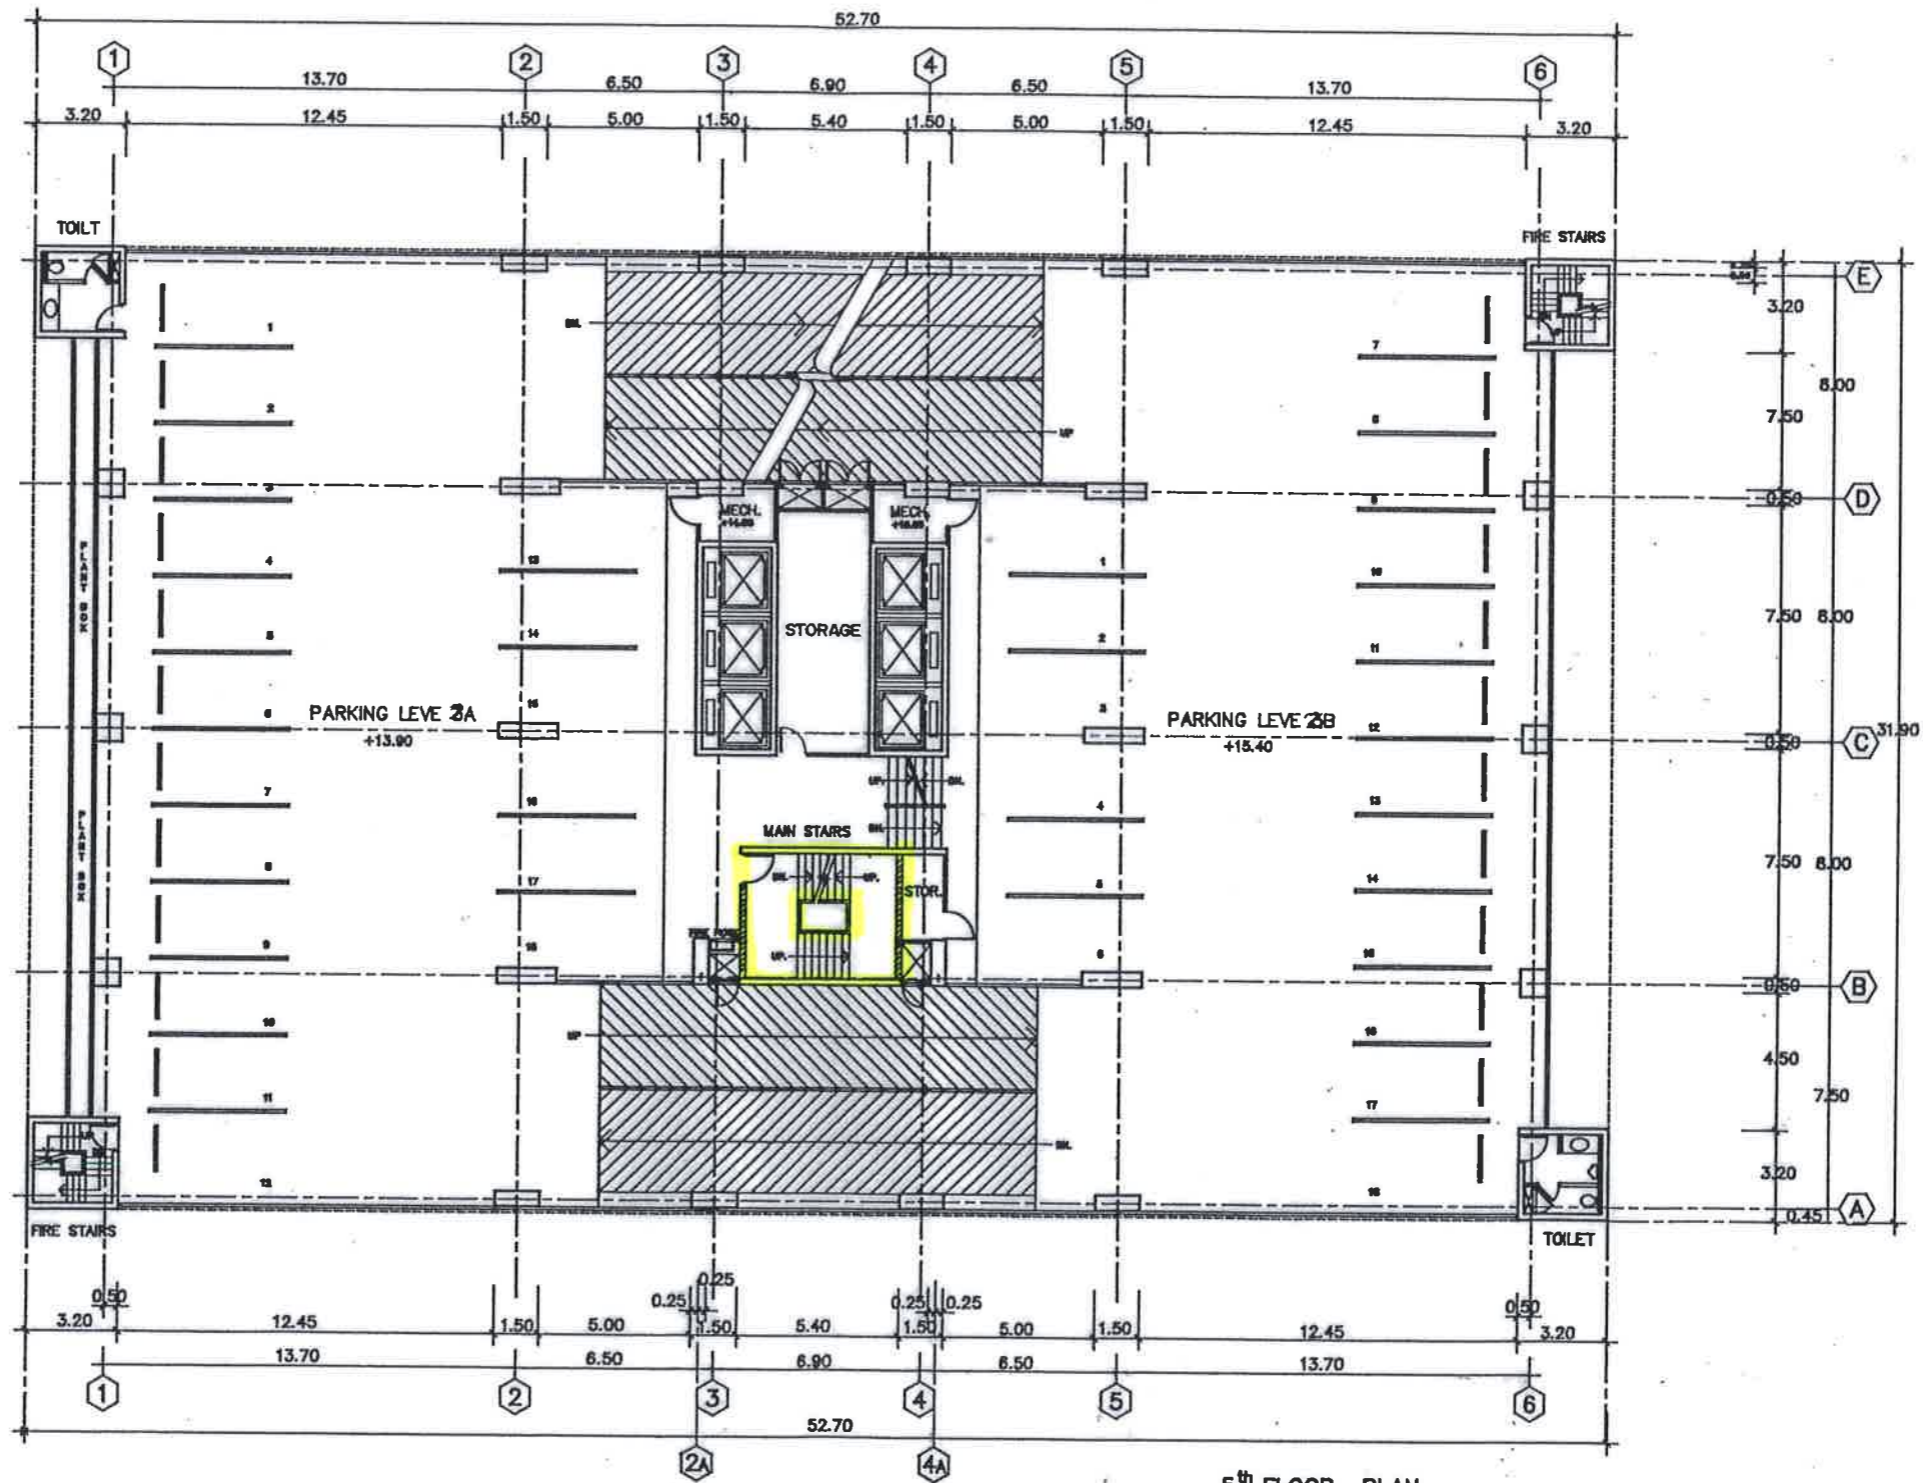


5th FLOOR PLAN
 Parking 2A & 2B
 SCALE 1 : 250

FOR INFORMATION ONLY
 NOT FINAL DESIGN

| | | | | | | |
|--|--------------|----------------------|----------|--|----------------|---------------|
|  <small>Exim Building 1133 Phaholayuthin Road Bangkok 10400, THAILAND Tel: 271-2700, 278-0047, 817-2111 EXT 1440, 1442 Fax: 271-3224</small> | PROJECT : | REFERENCE : 001/2562 | APPROVED | | DRAWN BY : - | DWG. NO. 5 |
| | TITLE : | DSR No. - | PDM. | | | |
| | LAY OUT PLAN | Revision : 0 | | | SCALE AS SHOWN | REVISION: 0 |

M. Chankit
J. Jongsomjit
A. Kant

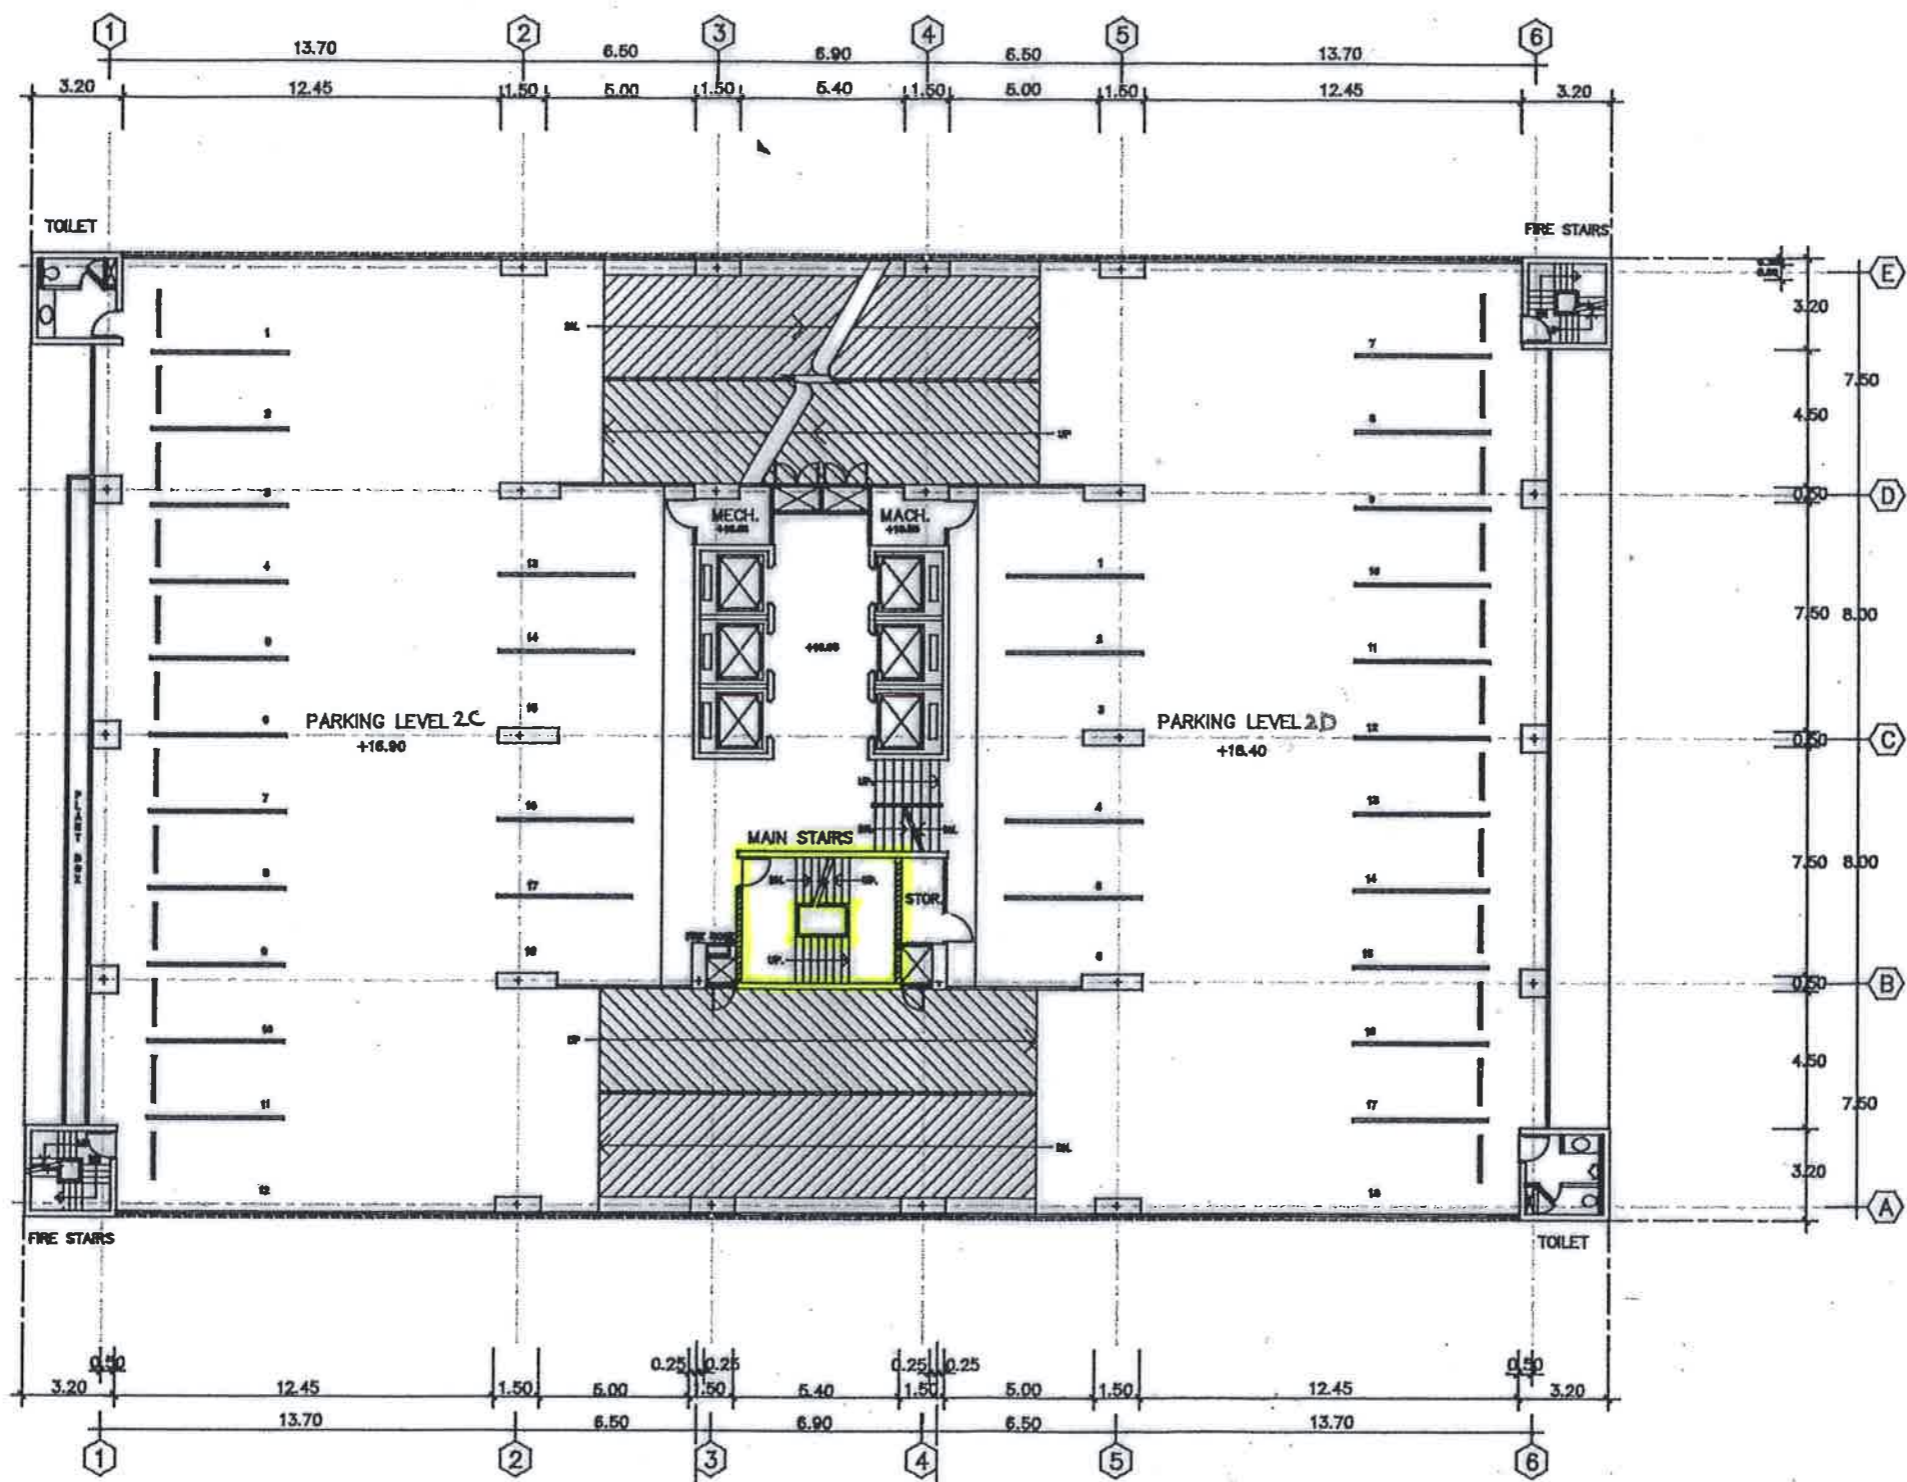

6th FLOOR PLAN
Parking 2C & 2D

FOR INFORMATION ONLY
NOT FINAL DESIGN



PROJECT :
การจ้างผู้ให้บริการทาสี
ของบันไดกลาง อาคารเอ็กซิม

TITLE :
LAY OUT PLAN

REFERENCE : 001/2562

DSR No. -

Revision : 0

APPROVED

PDM.

DRAWN BY : -

ISSUE : -

SCALE AS SHOWS


DATE : -

REVISION : 0

DWG. NO.
6

TOTAL

M. Pramthai Worapan

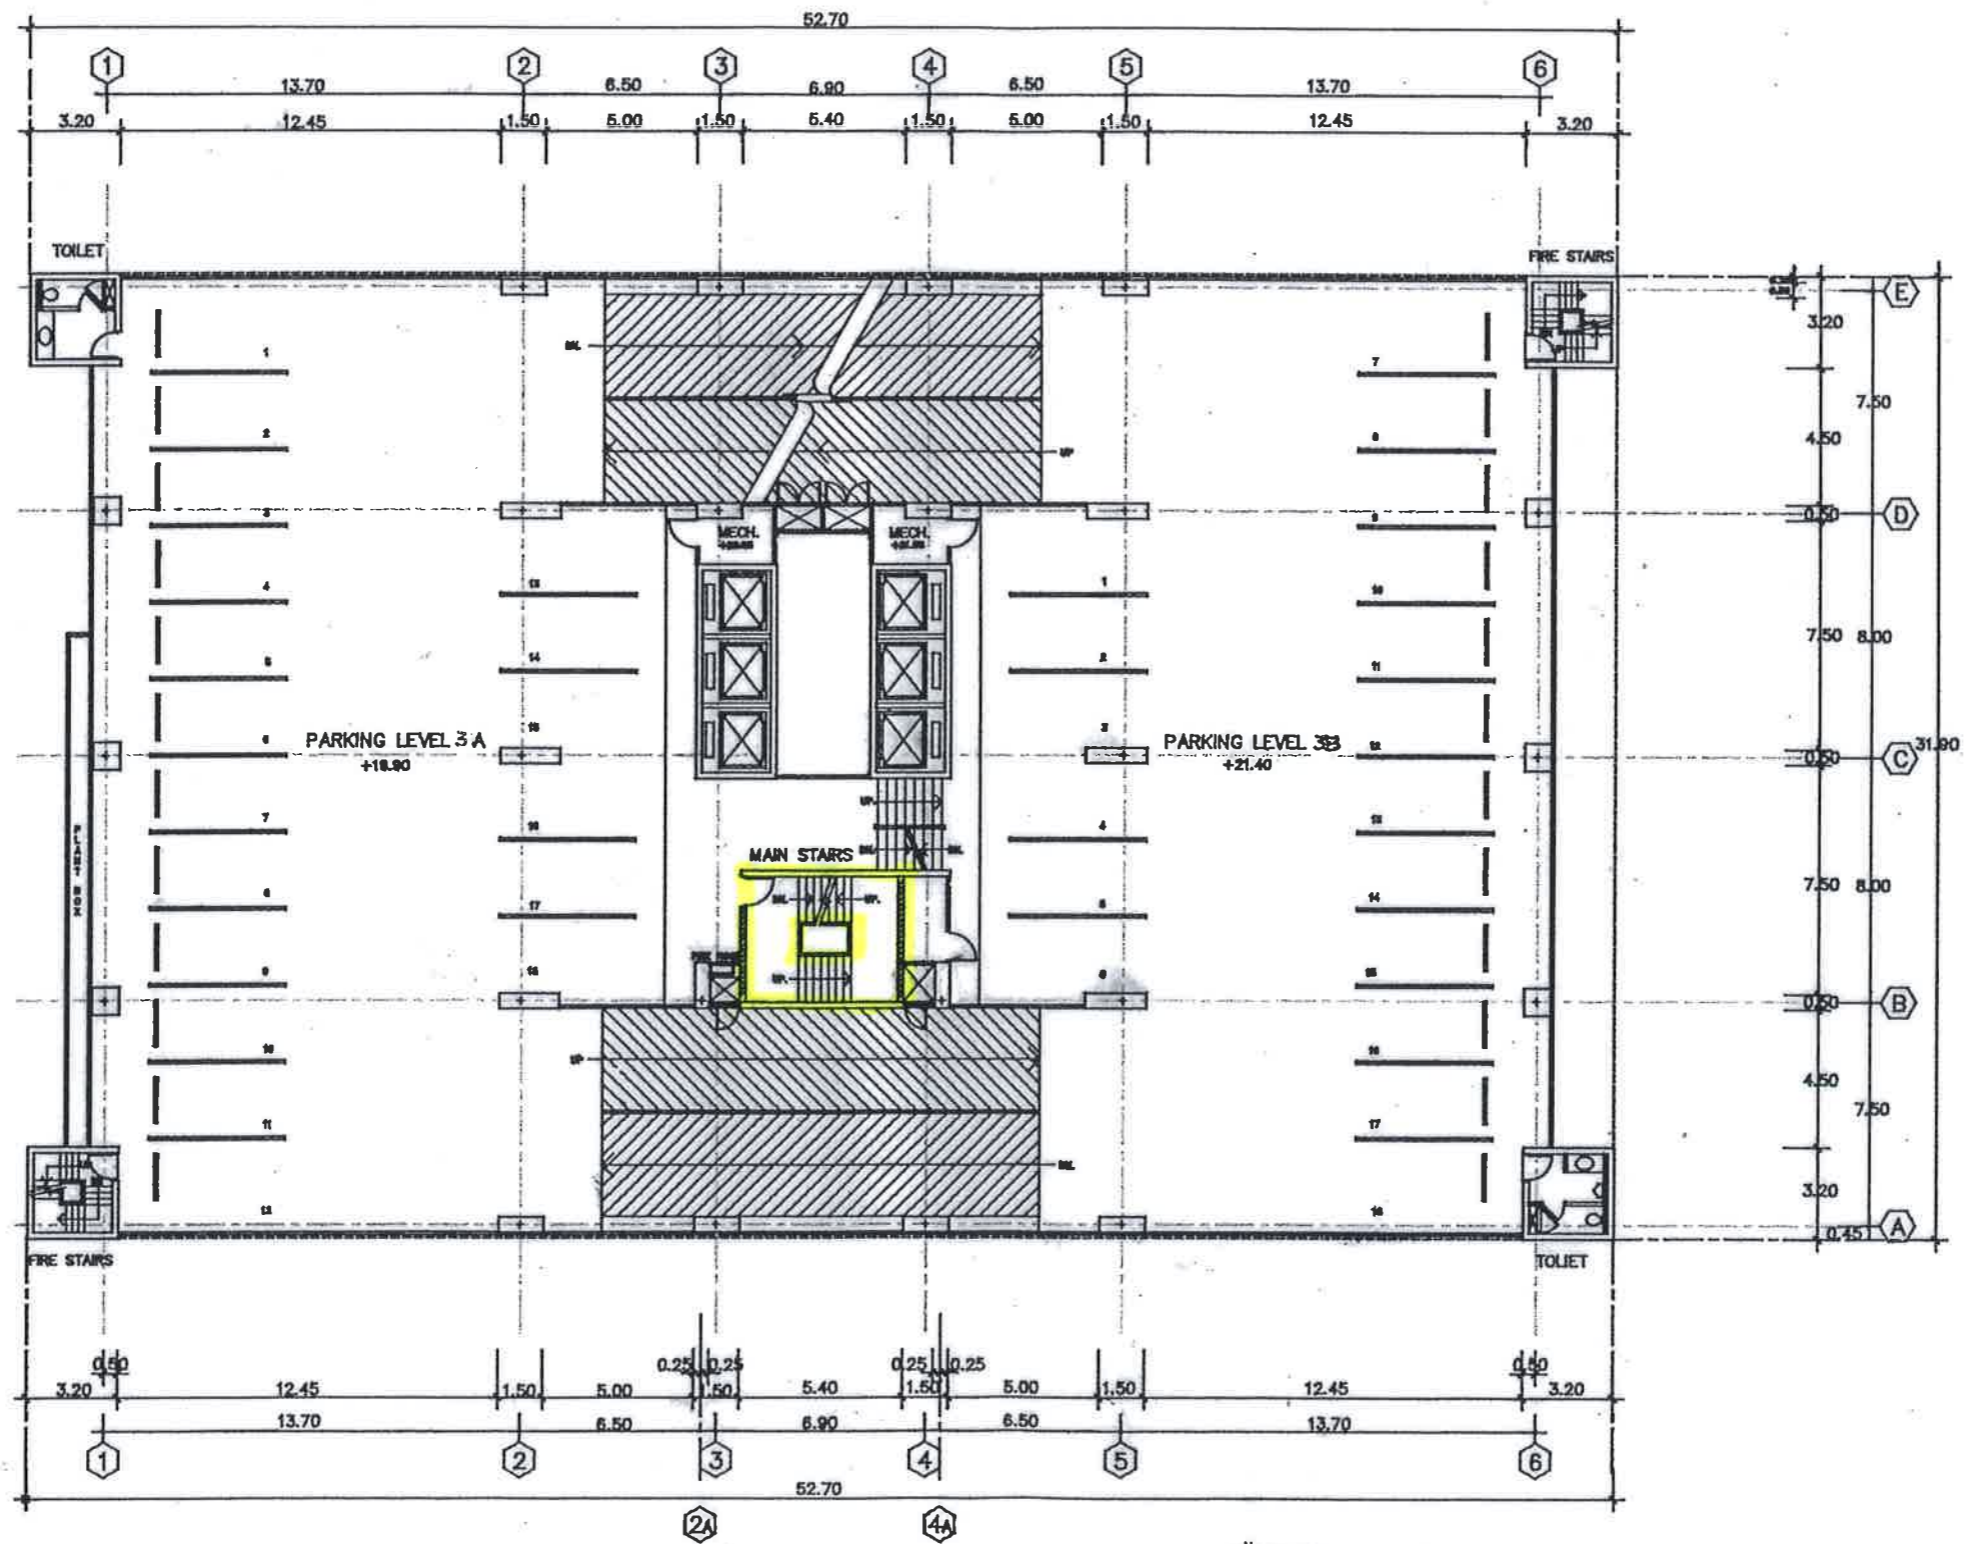


7th FLOOR PLAN
Parking 3A & 3B

FOR INFORMATION ONLY
NOT FINAL DESIGN



| | | | | | | |
|---|----------------------|----------|--|----------------|--------------|---------------|
| PROJECT : การจ้างผู้ให้บริการทาสี ห้องบันไดกลาง อาคารเอ็กซ์ิม | REFERENCE : 001/2562 | APPROVED | | DRAWN BY : - | | DWG. NO. 7 |
| | DSR No. - | PDM. | | ISSUE : - | DATE : - | |
| TITLE : LAY OUT PLAN | Revision : 0 | | | SCALE AS SHOWS | REVISION : 0 | TOTAL |

(Handwritten signatures and initials)

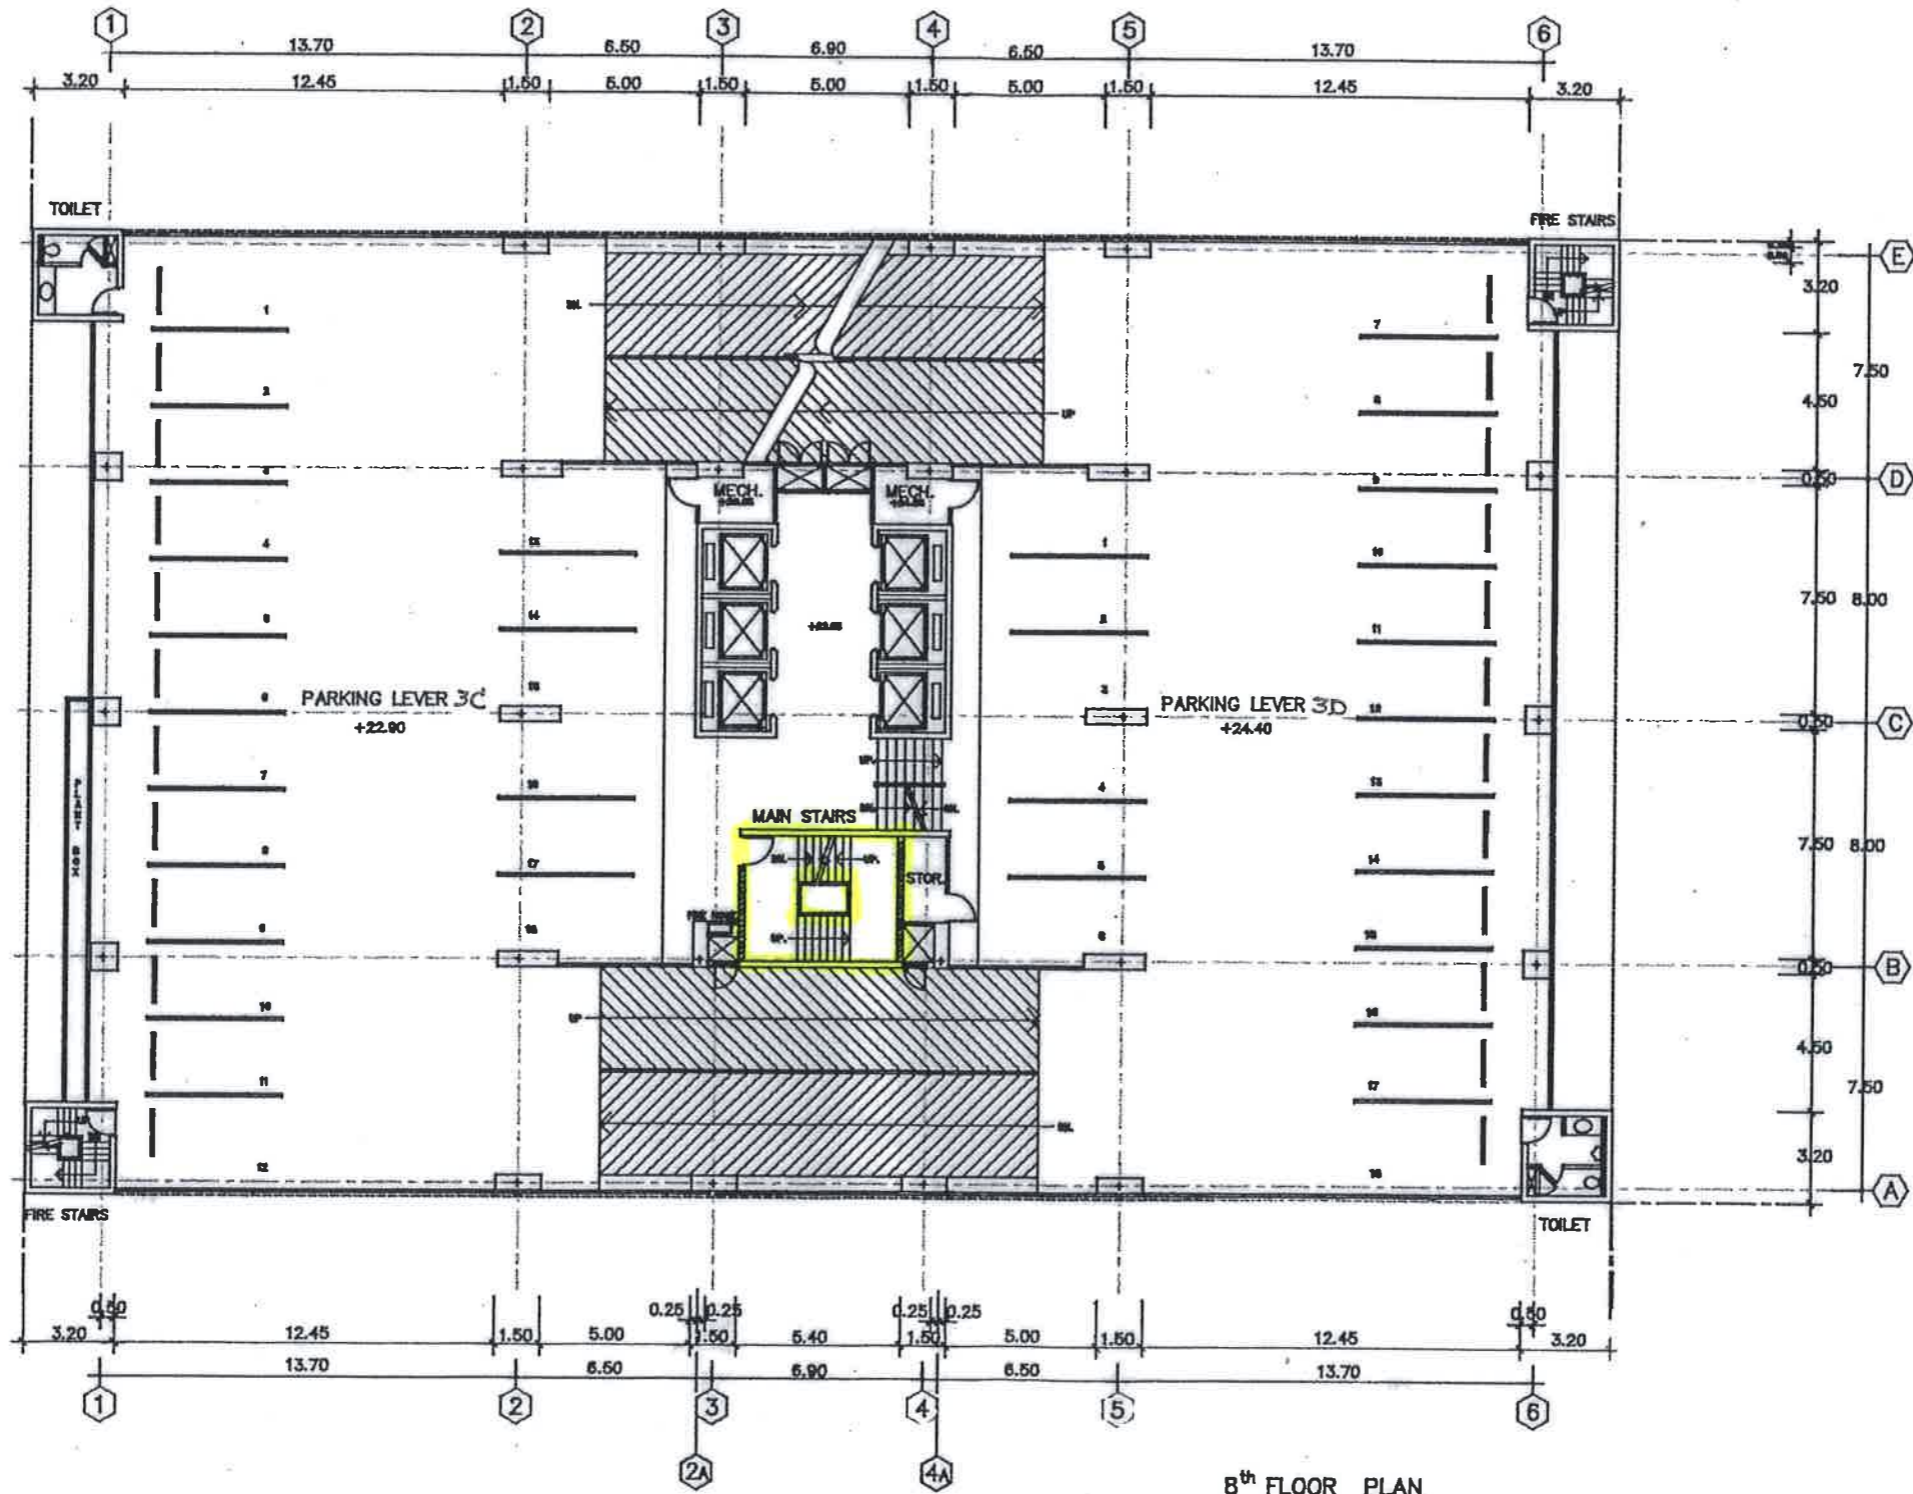

8th FLOOR PLAN
Parking 3C & 3D

FOR INFORMATION ONLY
NOT FINAL DESIGN



PROJECT :
การจ้างผู้ให้บริการทาสี
ช่องบันไดกลาง อาคารเอ็กซ์ิม

TITLE :
LAY OUT PLAN


REFERENCE : 001/2562
DSR No. -
Revision : 0

APPROVED
PDM.

DRAWN BY : -
ISSUE : -
DATE : -
SCALE AS SHOWS
REVISION 0

DWG. NO.
8
TOTAL

M. Chantit
Sorapan

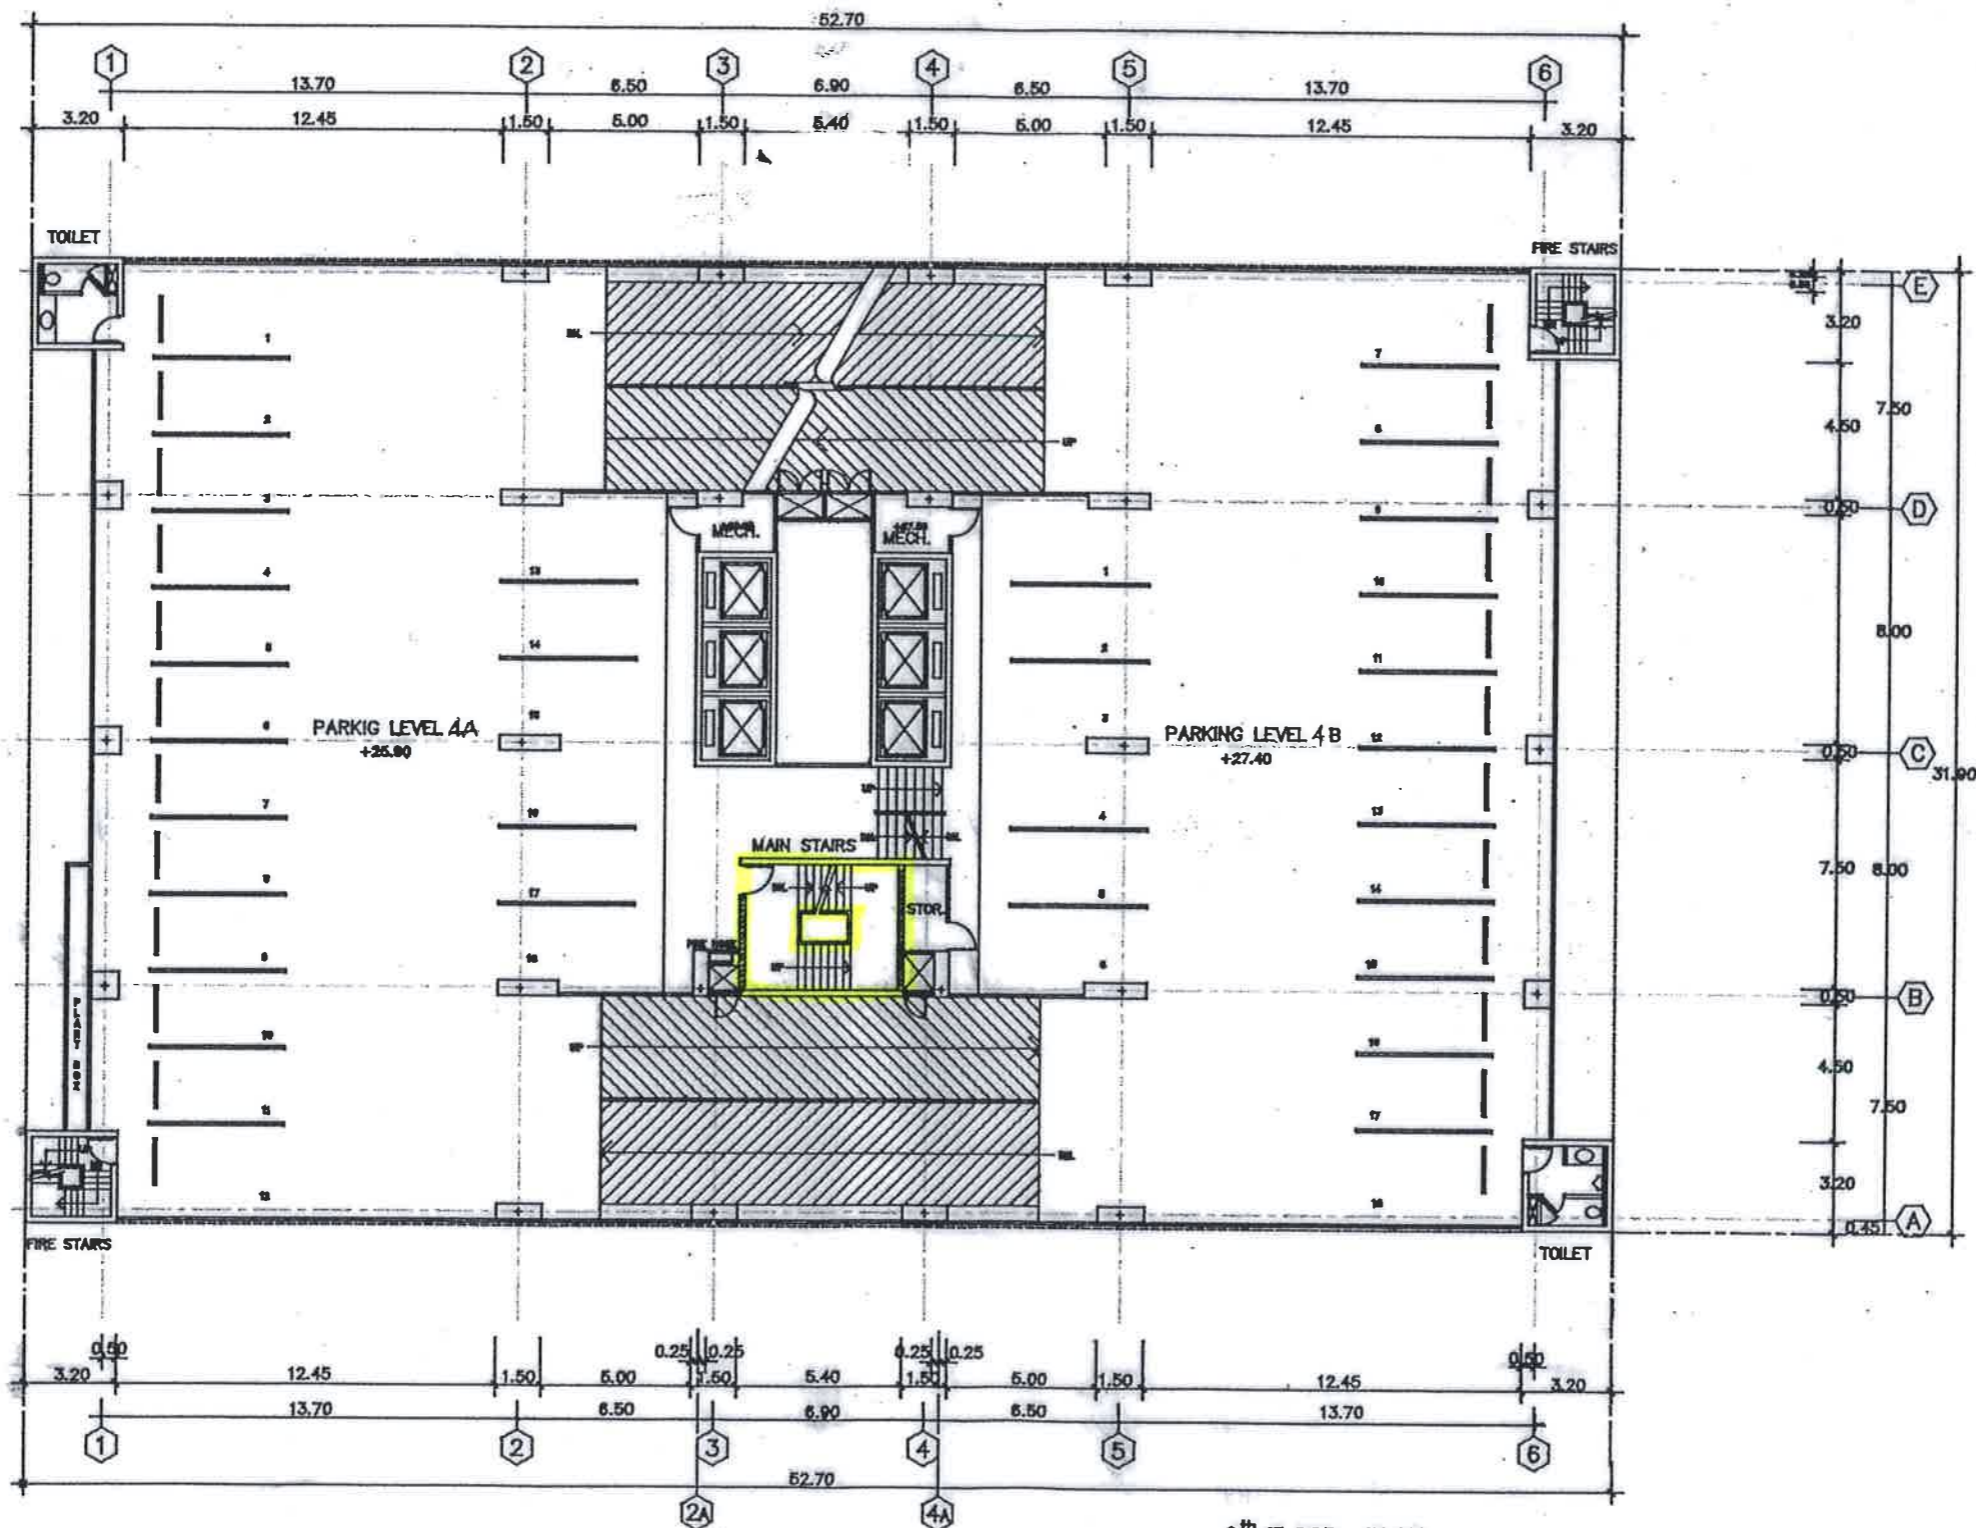

9th FLOOR PLAN
Parking 4A & 4B

FOR INFORMATION ONLY
NOT FINAL DESIGN



PROJECT :
การจ้างผู้ให้บริการทาสี
ห้องบันไดกลาง อาคารเอ็กซ์ิม

TITLE :
LAY OUT PLAN


REFERENCE : 001/2562
DSR No. -
Revision : 0

APPROVED
PDM.

DRAWN BY : -
ISSUE : -
DATE : -
SCALE AS SHOWN
REVISION : 0

DWG. NO.
9
TOTAL

M. Chandan
Janpan
P. Anand

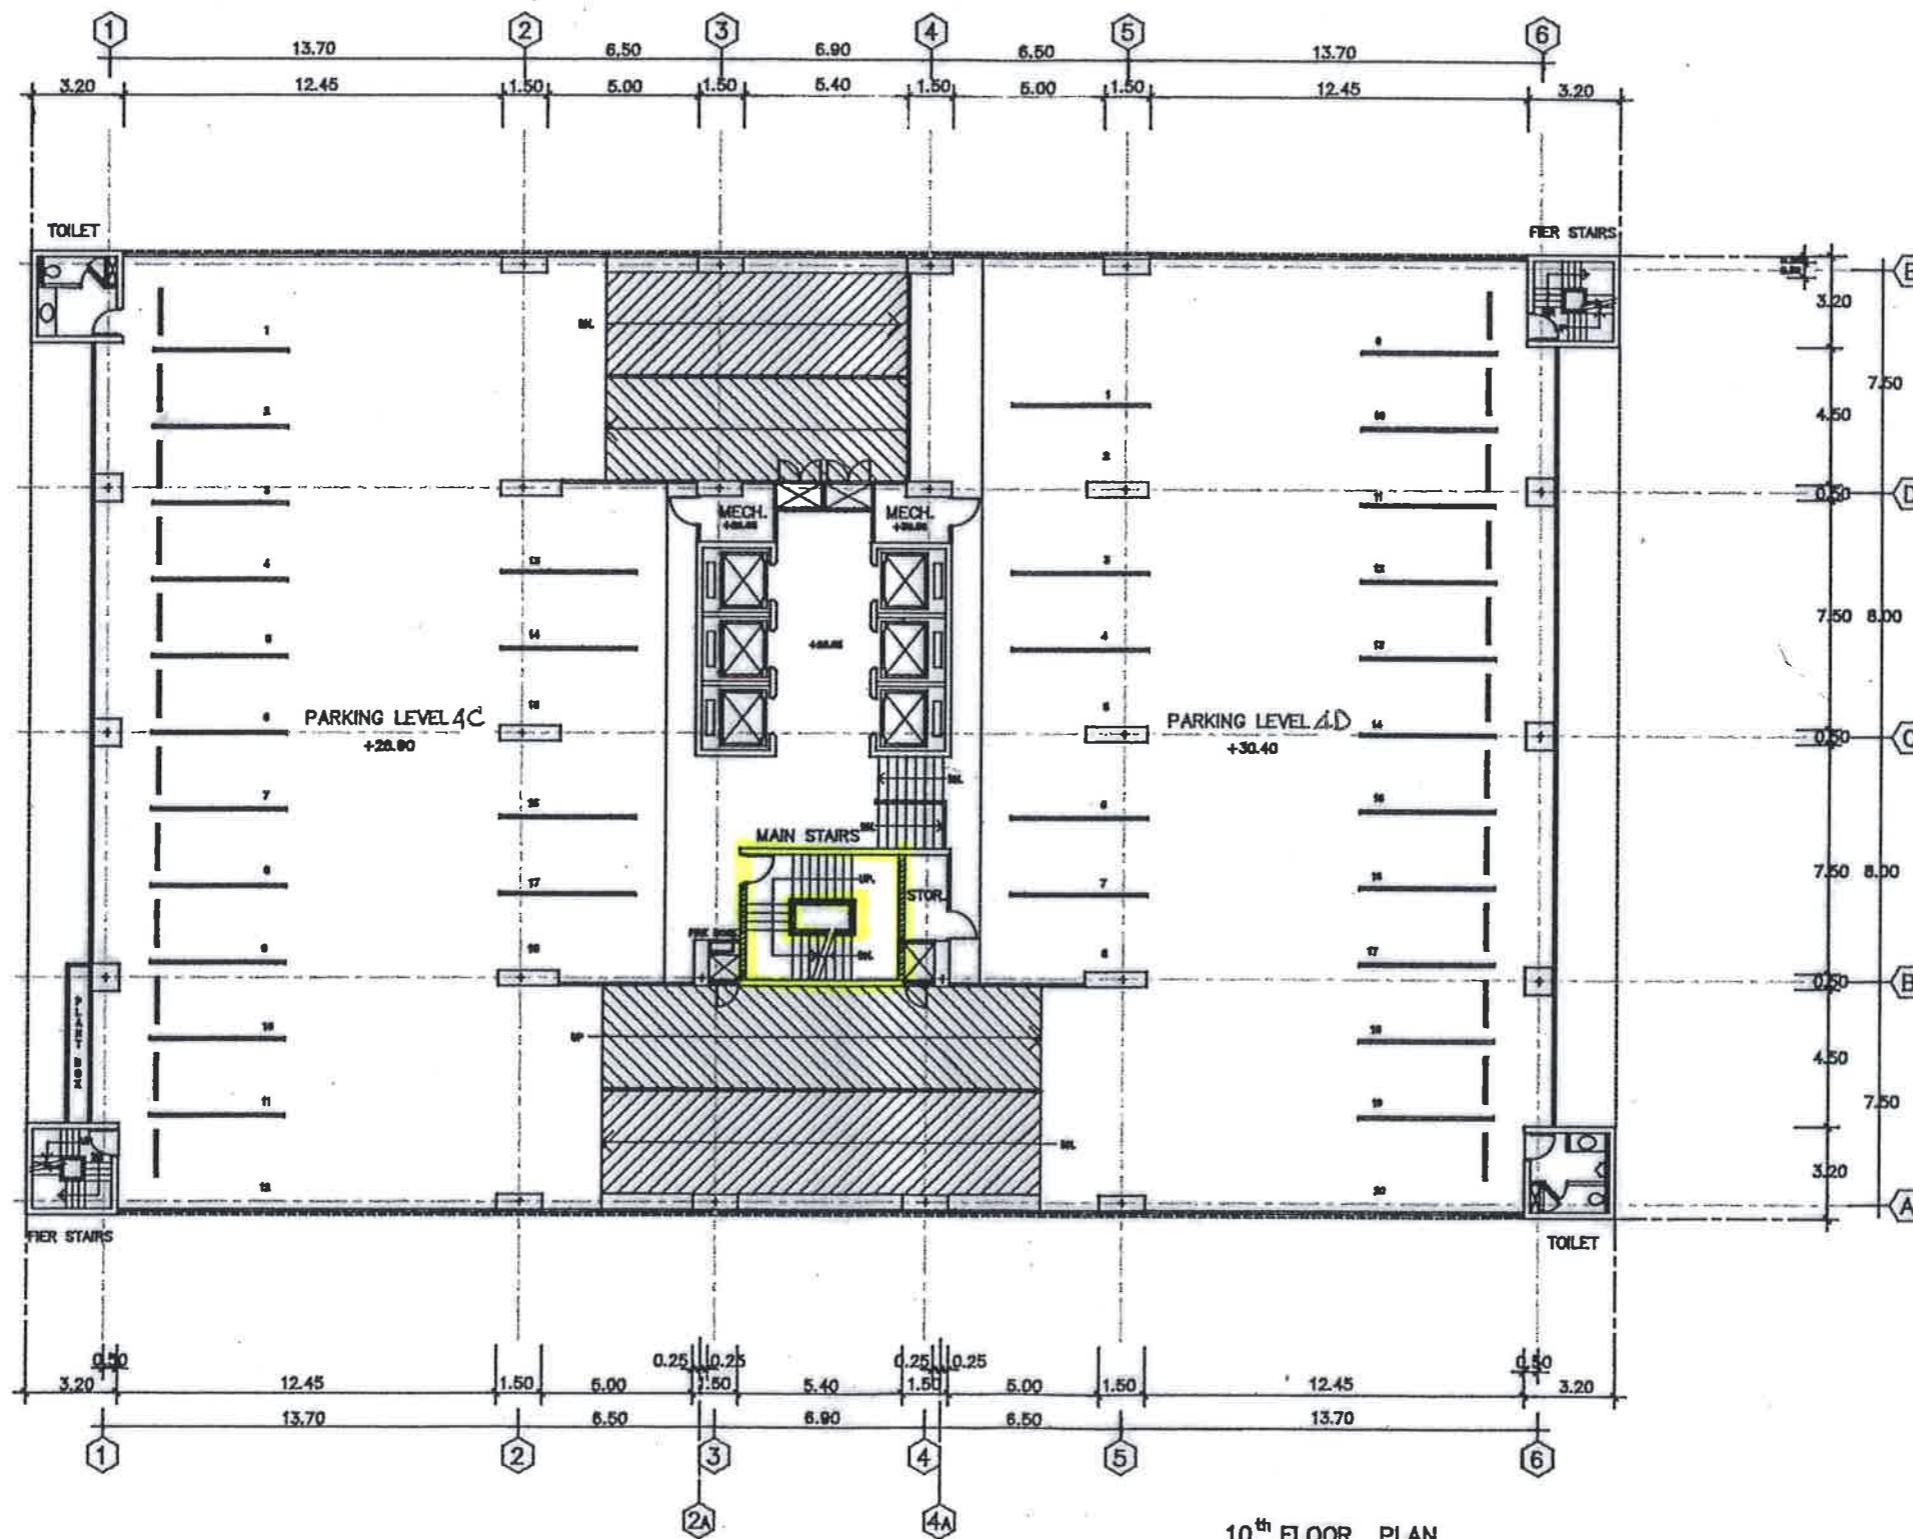

10th FLOOR PLAN
Parking 4C & 4D

FOR INFORMATION ONLY
NOT FINAL DESIGN



PROJECT :
การจ้างผู้ให้บริการทาสี
ห้องบันไดกลาง อาคารเอ็กซ์ิม
TITLE :
LAY OUT PLAN

REFERENCE : 001/2562

DSR No. -

Revision : 0

APPROVED

PDM.

DRAWN BY : -

ISSUE : -

SCALE AS SHOWS

DATE : -


REVISION 0

DWG. NO.

10

TOTAL

M. Namthai
Sompan
Loat

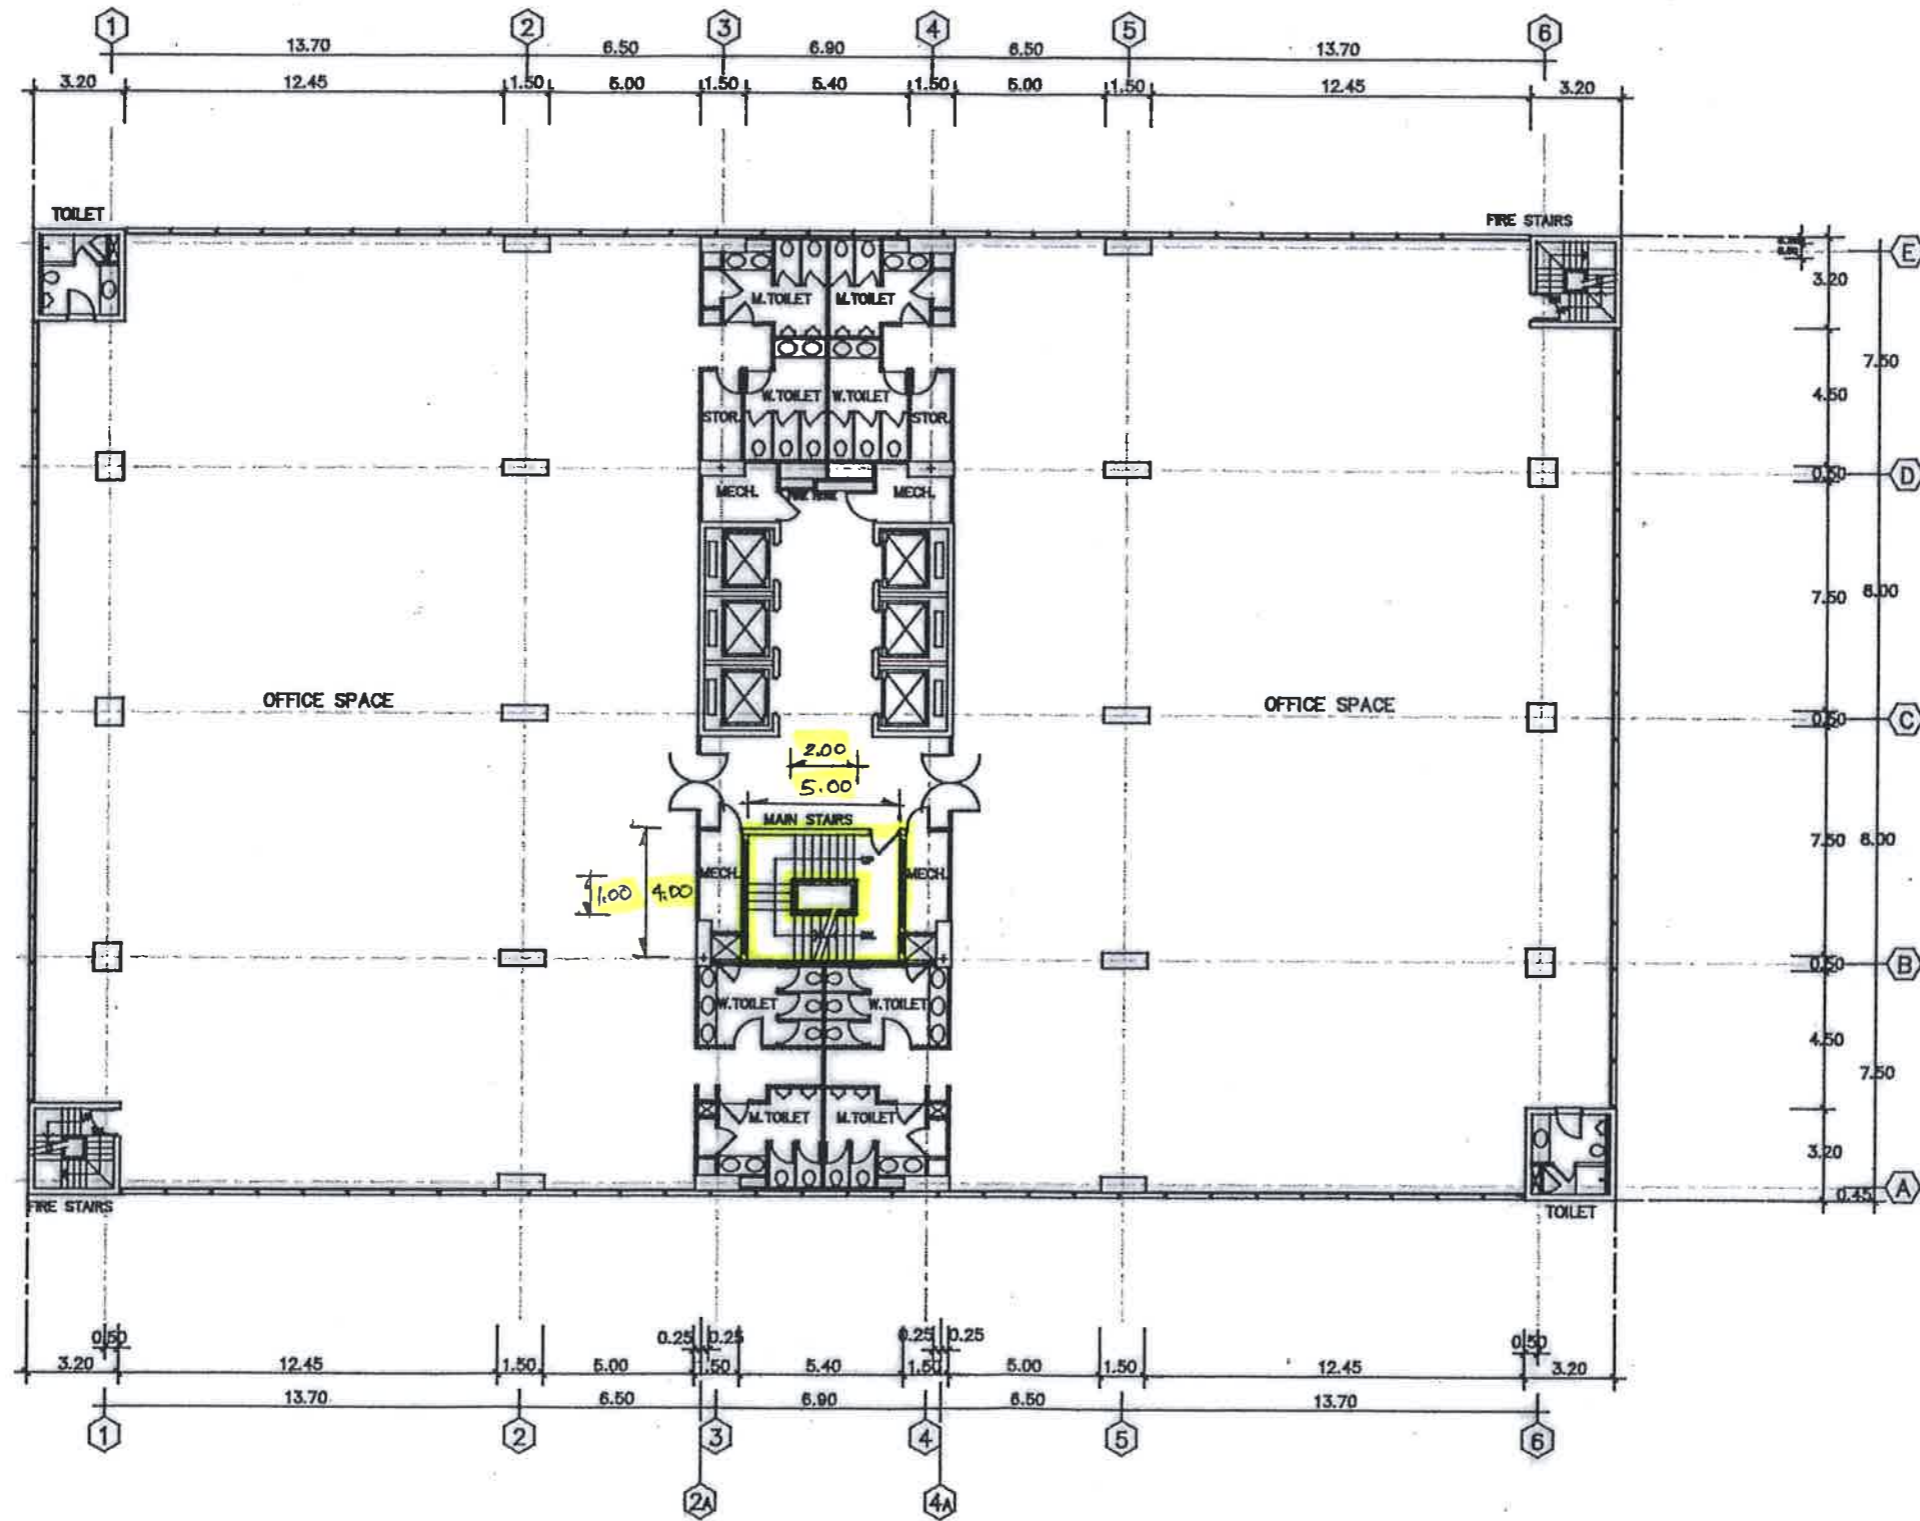

11th- 2nd FLOOR PLAN
SCALE 1 : 250

FOR INFORMATION ONLY
NOT FINAL DESIGN



PROJECT :
การจ้างผู้ให้บริการทาสี
ห้องบันไดกลาง อาคารเอ็กซ์ิม

TITLE :
LAY OUT PLAN

REFERENCE : 001/2562

DSR No. -

Revision : 0

APPROVED

PDM.

DRAWN BY : -

ISSUE : -

SCALE AS SHOWN

DATE : -


REVISION : 0

DWG. NO.

11

TOTAL

M. Chantana
Jongpr...
Arach

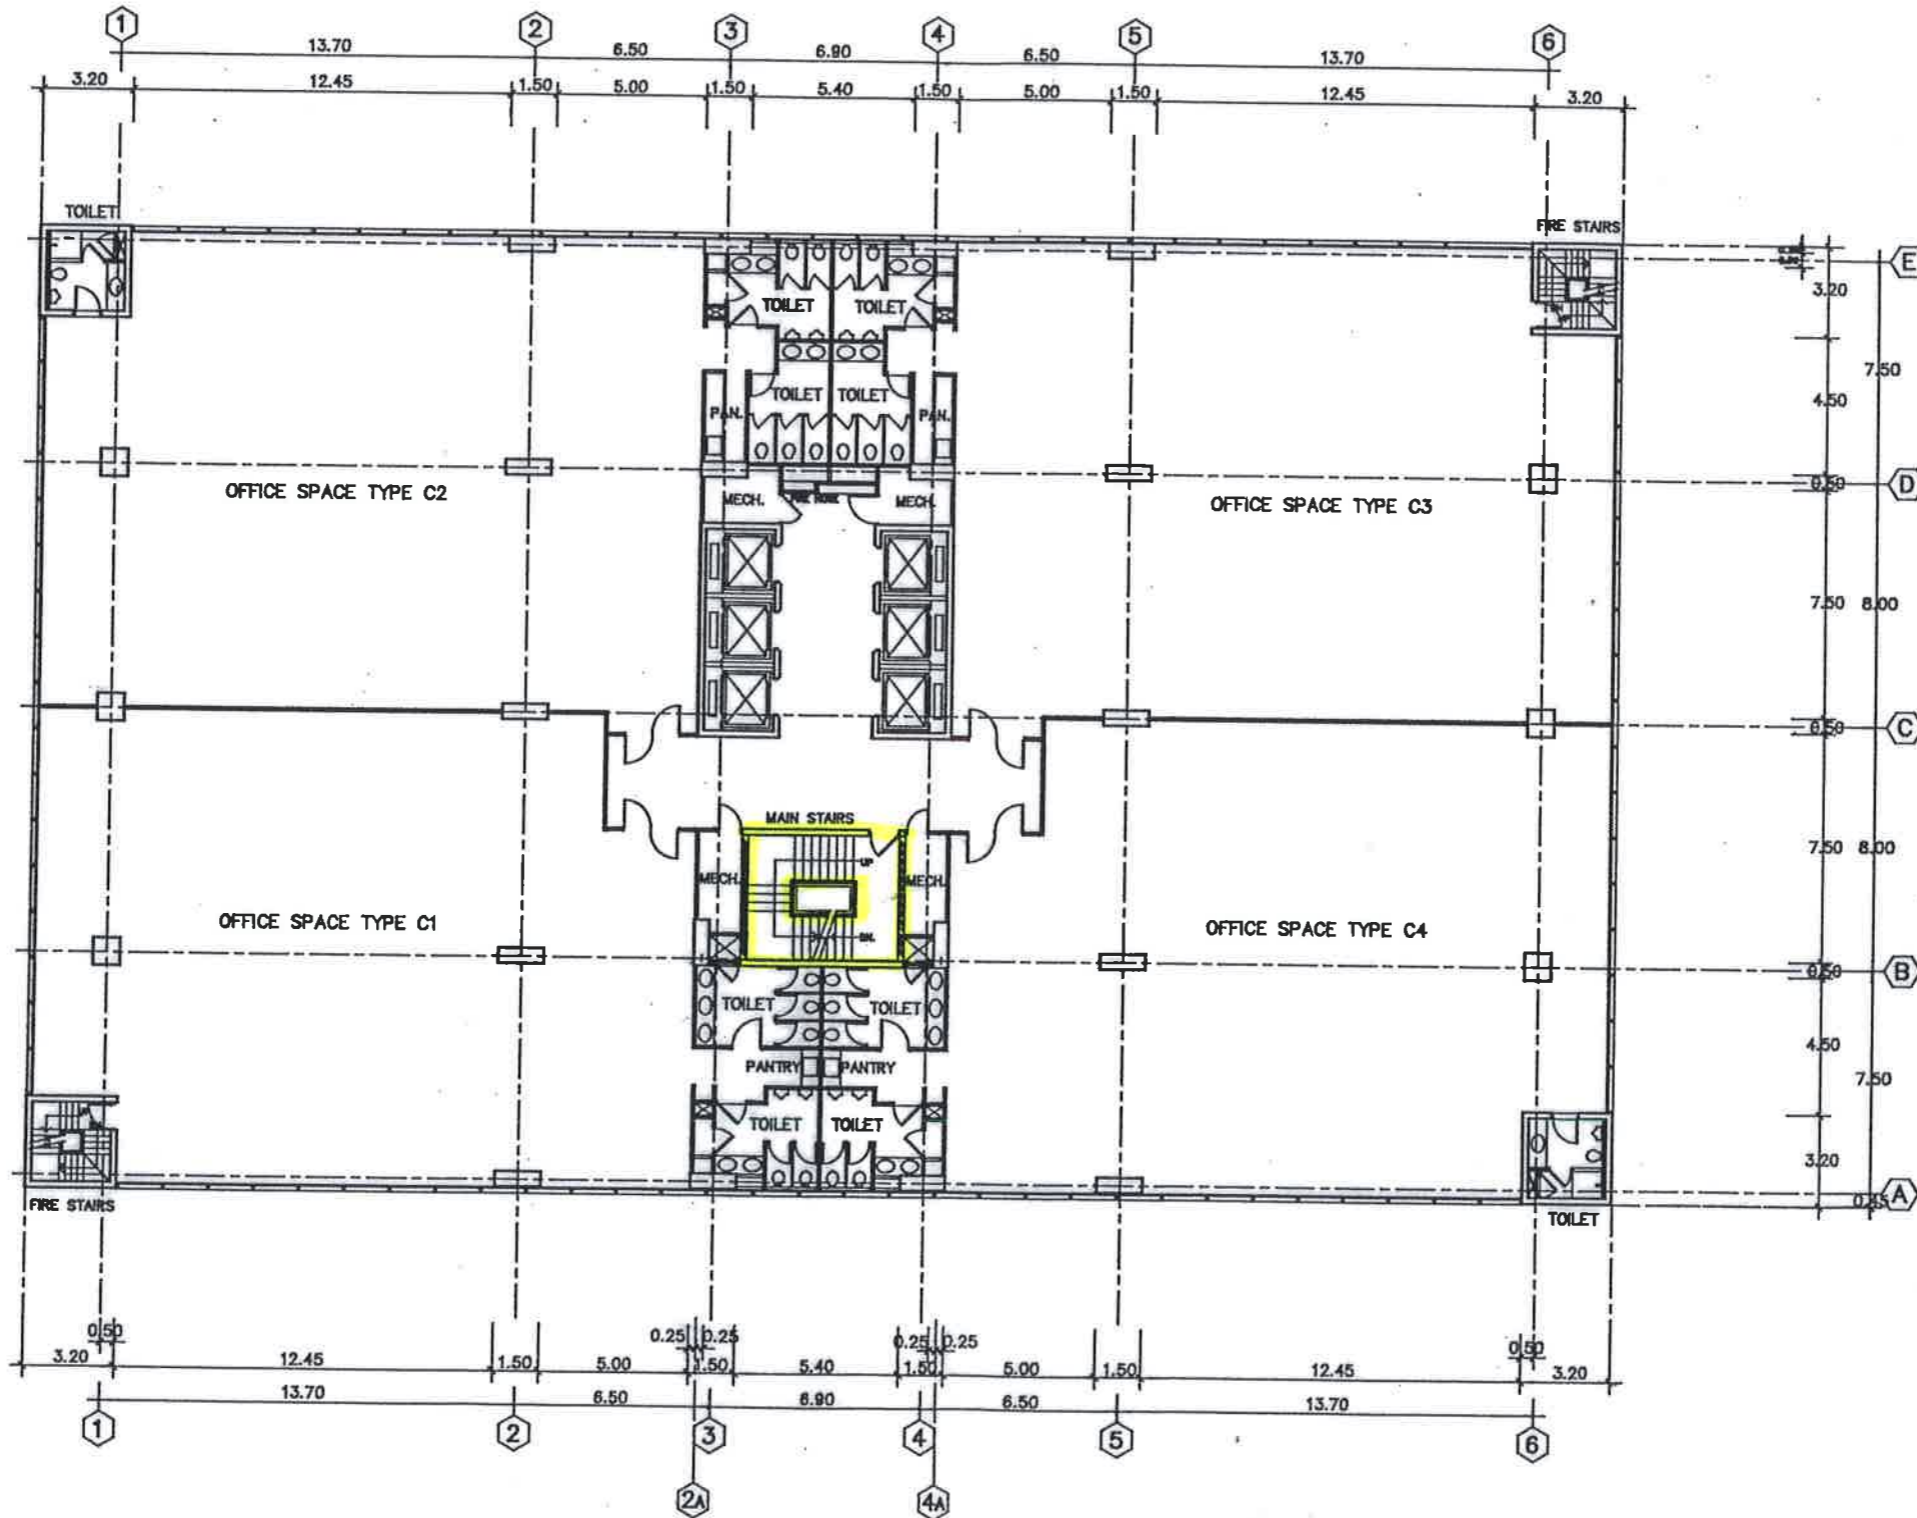

24th FLOOR PLAN
SCALE 1:250

FOR INFORMATION ONLY
NOT FINAL DESIGN



Exim Building
1183 Phahonyothin Road
Bangkok 10310 - THAILAND
Tel: 371-3700, 378-0047, 817-2111 EXT 1440, 1442
Fax: 271-3204

PROJECT :
การจ้างผู้ให้บริการทาสี
ของบันไดกลาง อาคารเอ็กซ์ิม
TITLE :
LAY OUT PLAN

REFERENCE : 001/2562

DSR No. -

Revision : 0

APPROVED

PDM.

DRAWN BY : -

ISSUE : -

SCALE AS SHOWS

DATE : -


REVISION: 0

DWG. NO.

12

TOTAL

M. Namth...
Woraporn
Or An...

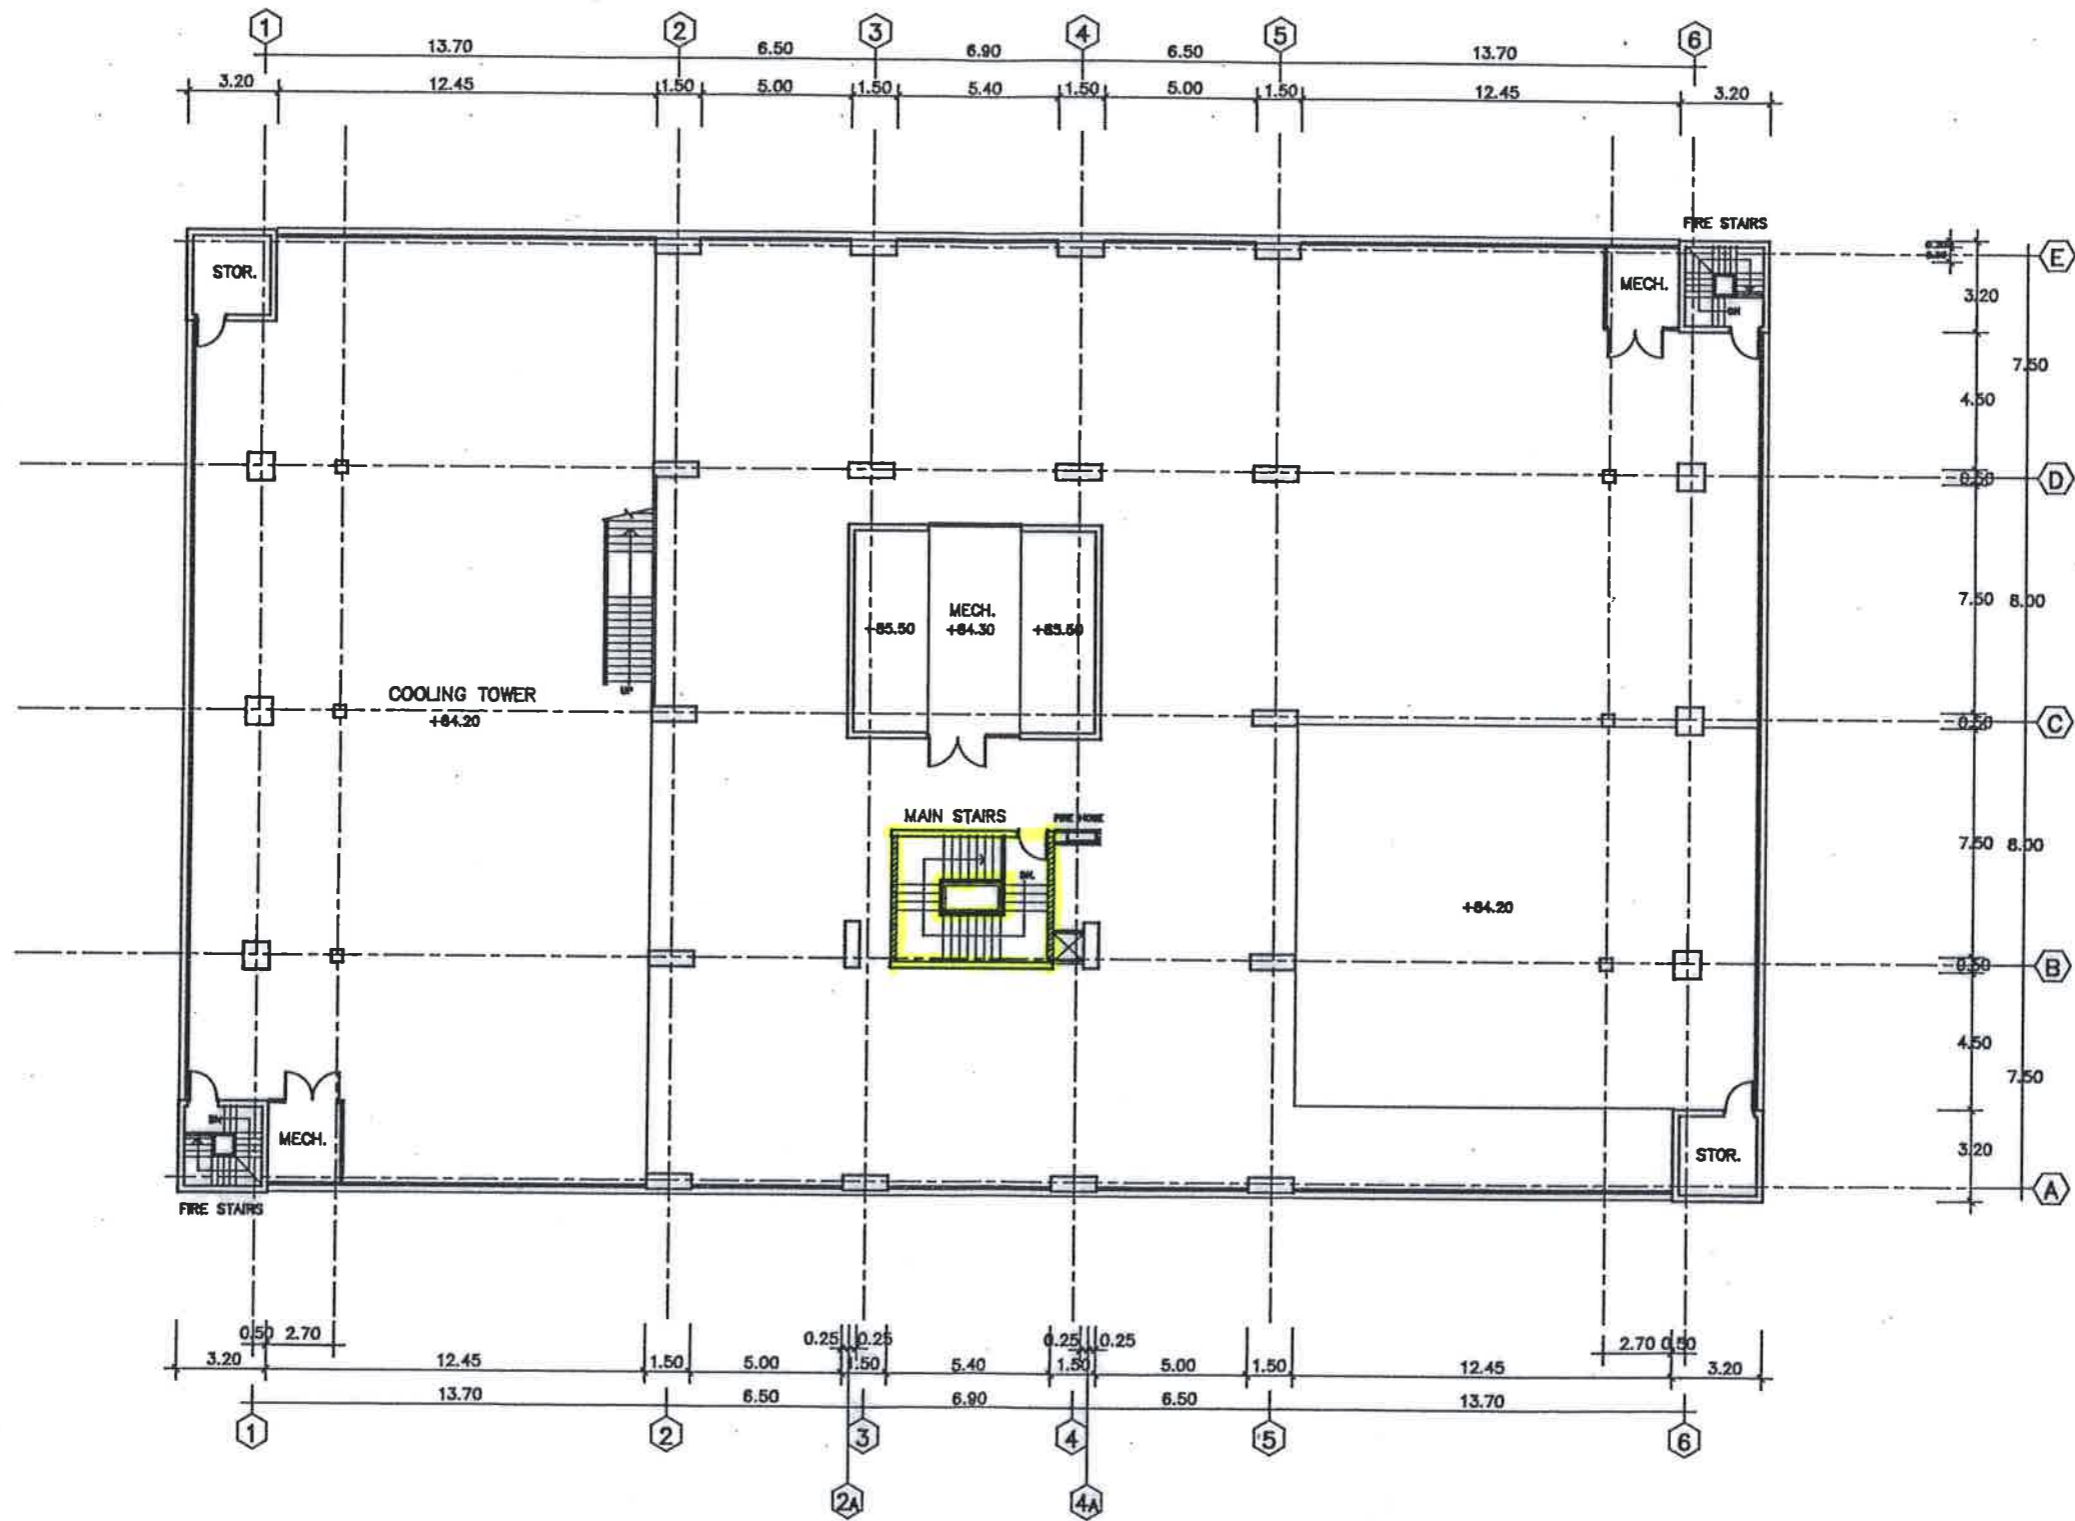

25th FLOOR PLAN
SCALE 1 : 250

FOR INFORMATION ONLY
NOT FINAL DESIGN



Exim Building
1153 Phrasarabun Road
Bangkok 10150 - THAILAND
Tel: 271-3700, 278-0047, 817-2111 EXT 1440, 1442
Fax: 271-3224

PROJECT :
การจ้างผู้ให้บริการทาสี
ห้องบันไดกลาง อาคารเอ็กซ์ิม
TITLE :
LAY OUT PLAN

REFERENCE : 001/2562

DSR No. -

Revision : 0

APPROVED

PDM.

DRAWN BY : -

ISSUE : -

SCALE AS SHOWS

DATE : -


REVISION : 0

DWG. NO.

13

TOTAL

M. Namthong
Joraporn

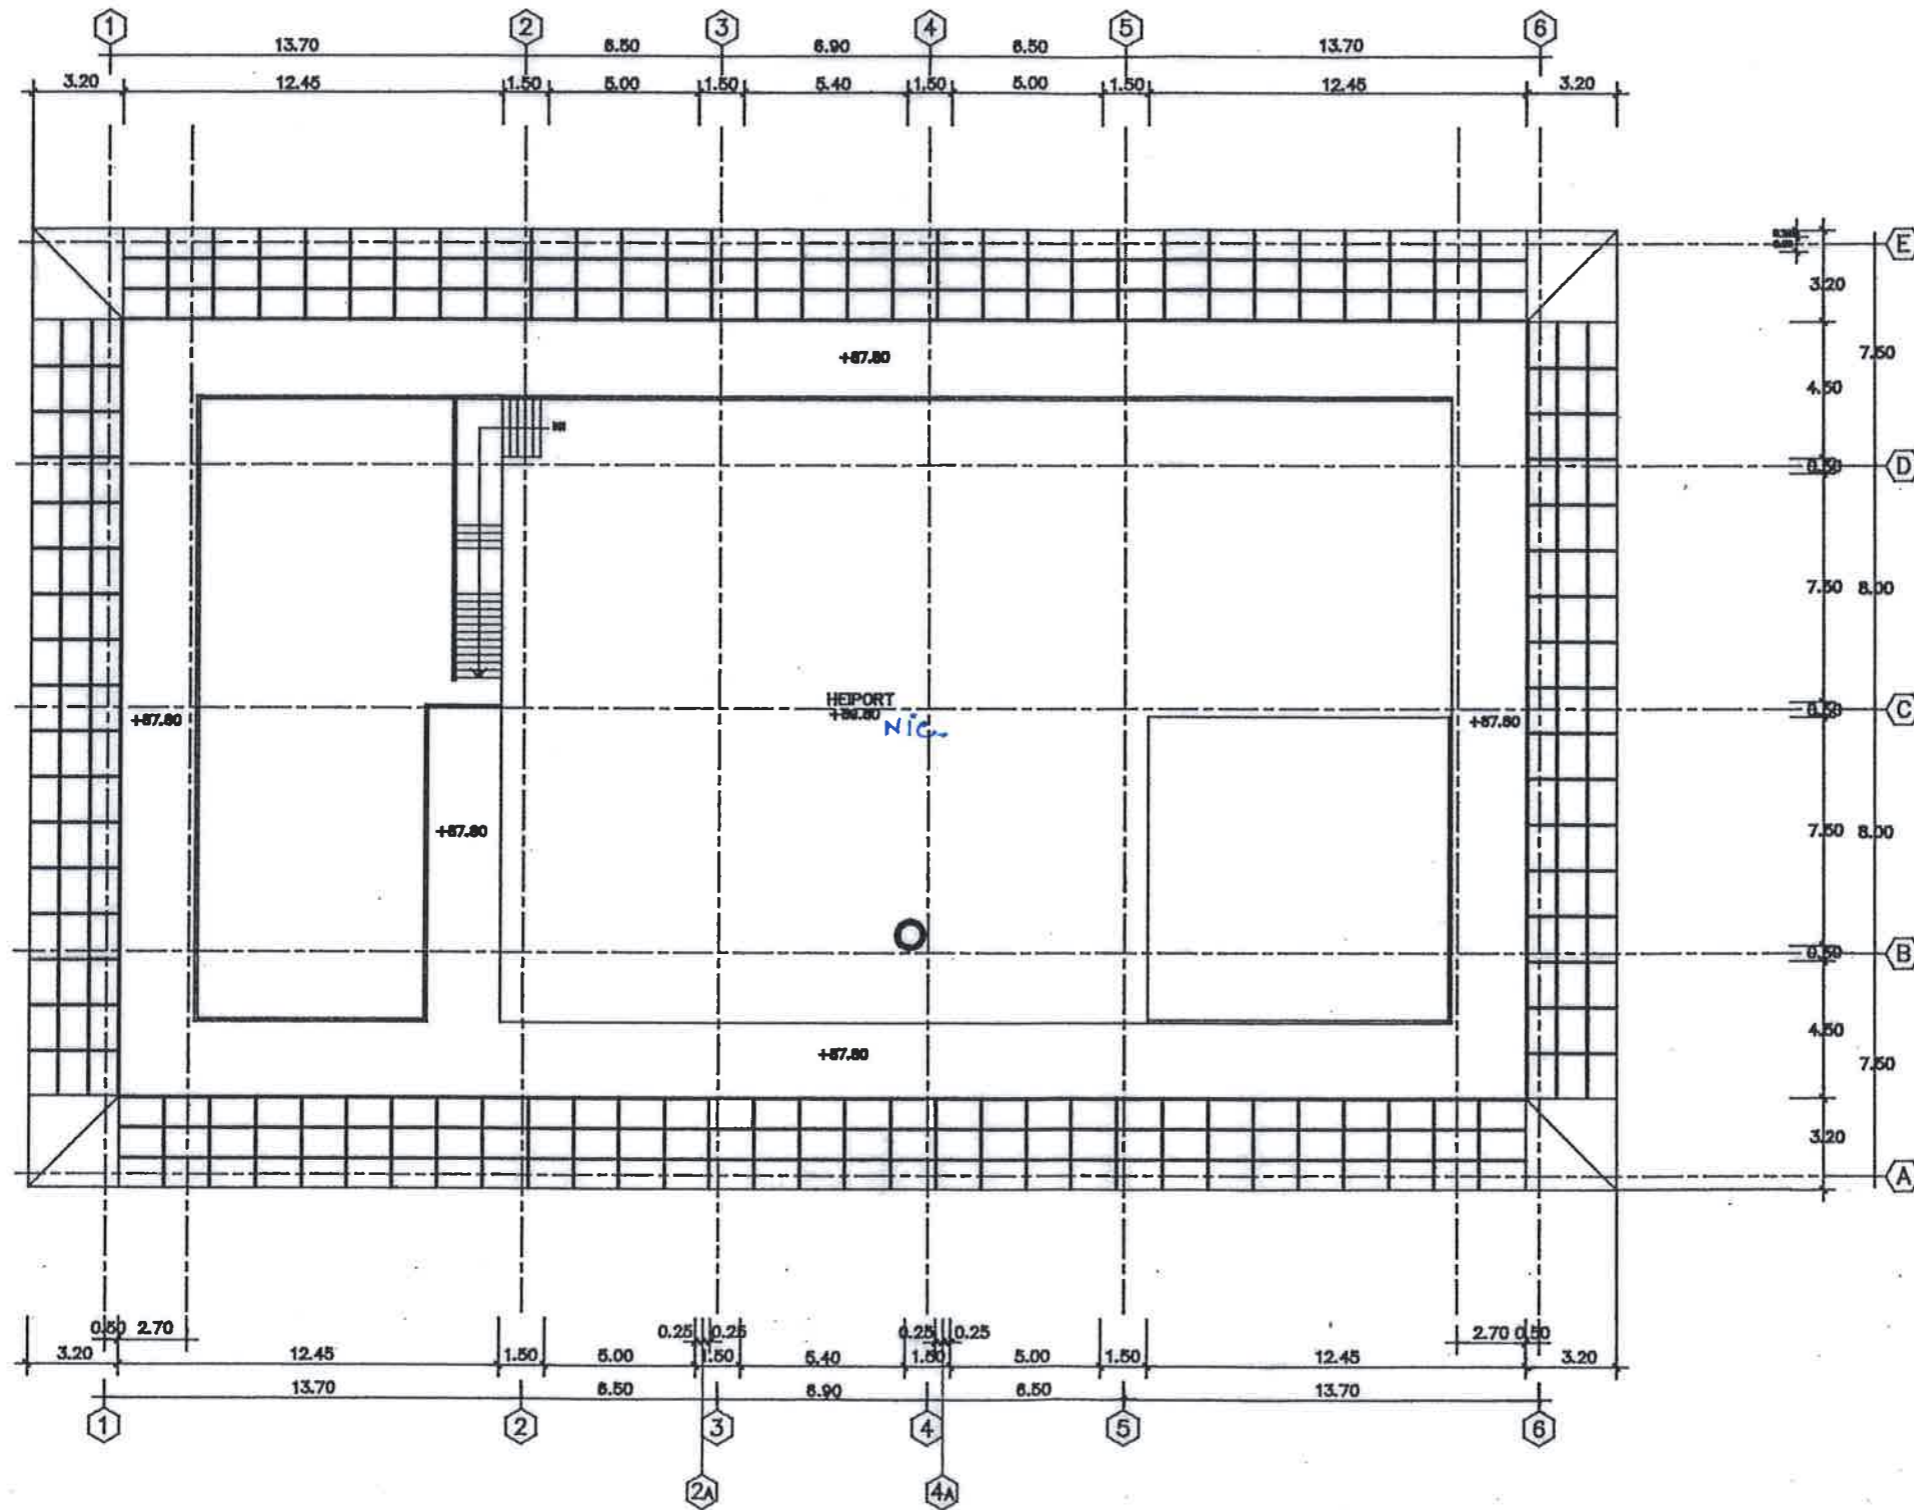

ROOF PLAN
SCALE 1 : 200

FOR INFORMATION ONLY
NOT FINAL DESIGN



EXIM Building
1183 Phrasarath Road
Bangkok 10100 - THAILAND
Tel: 271-2700, 270-0047, 817-2111 EXT 1448, 1442
Fax: 271-3204

PROJECT :
การจ้างผู้ให้บริการทาสี
ช่องบันไดกลาง อาคารเอ็กซ์ิม

TITLE :
LAY OUT PLAN

REFERENCE : 001/2562

DSR No. -

Revision : 0

APPROVED

PDM.

DRAWN BY : -

ISSUE : -

SCALE AS SHOWS

DATE : -

REVISION 0



DWG. NO.

14

TOTAL

1000

M. [Signature]
Uoraporn [Signature]

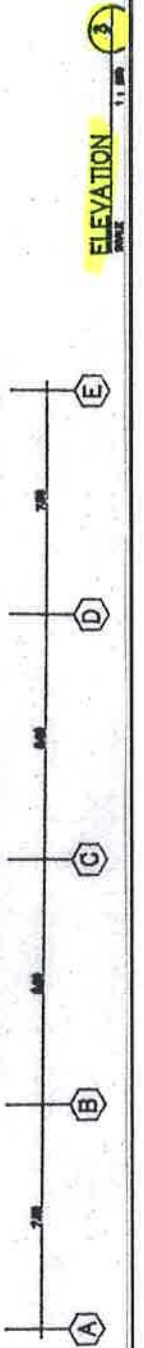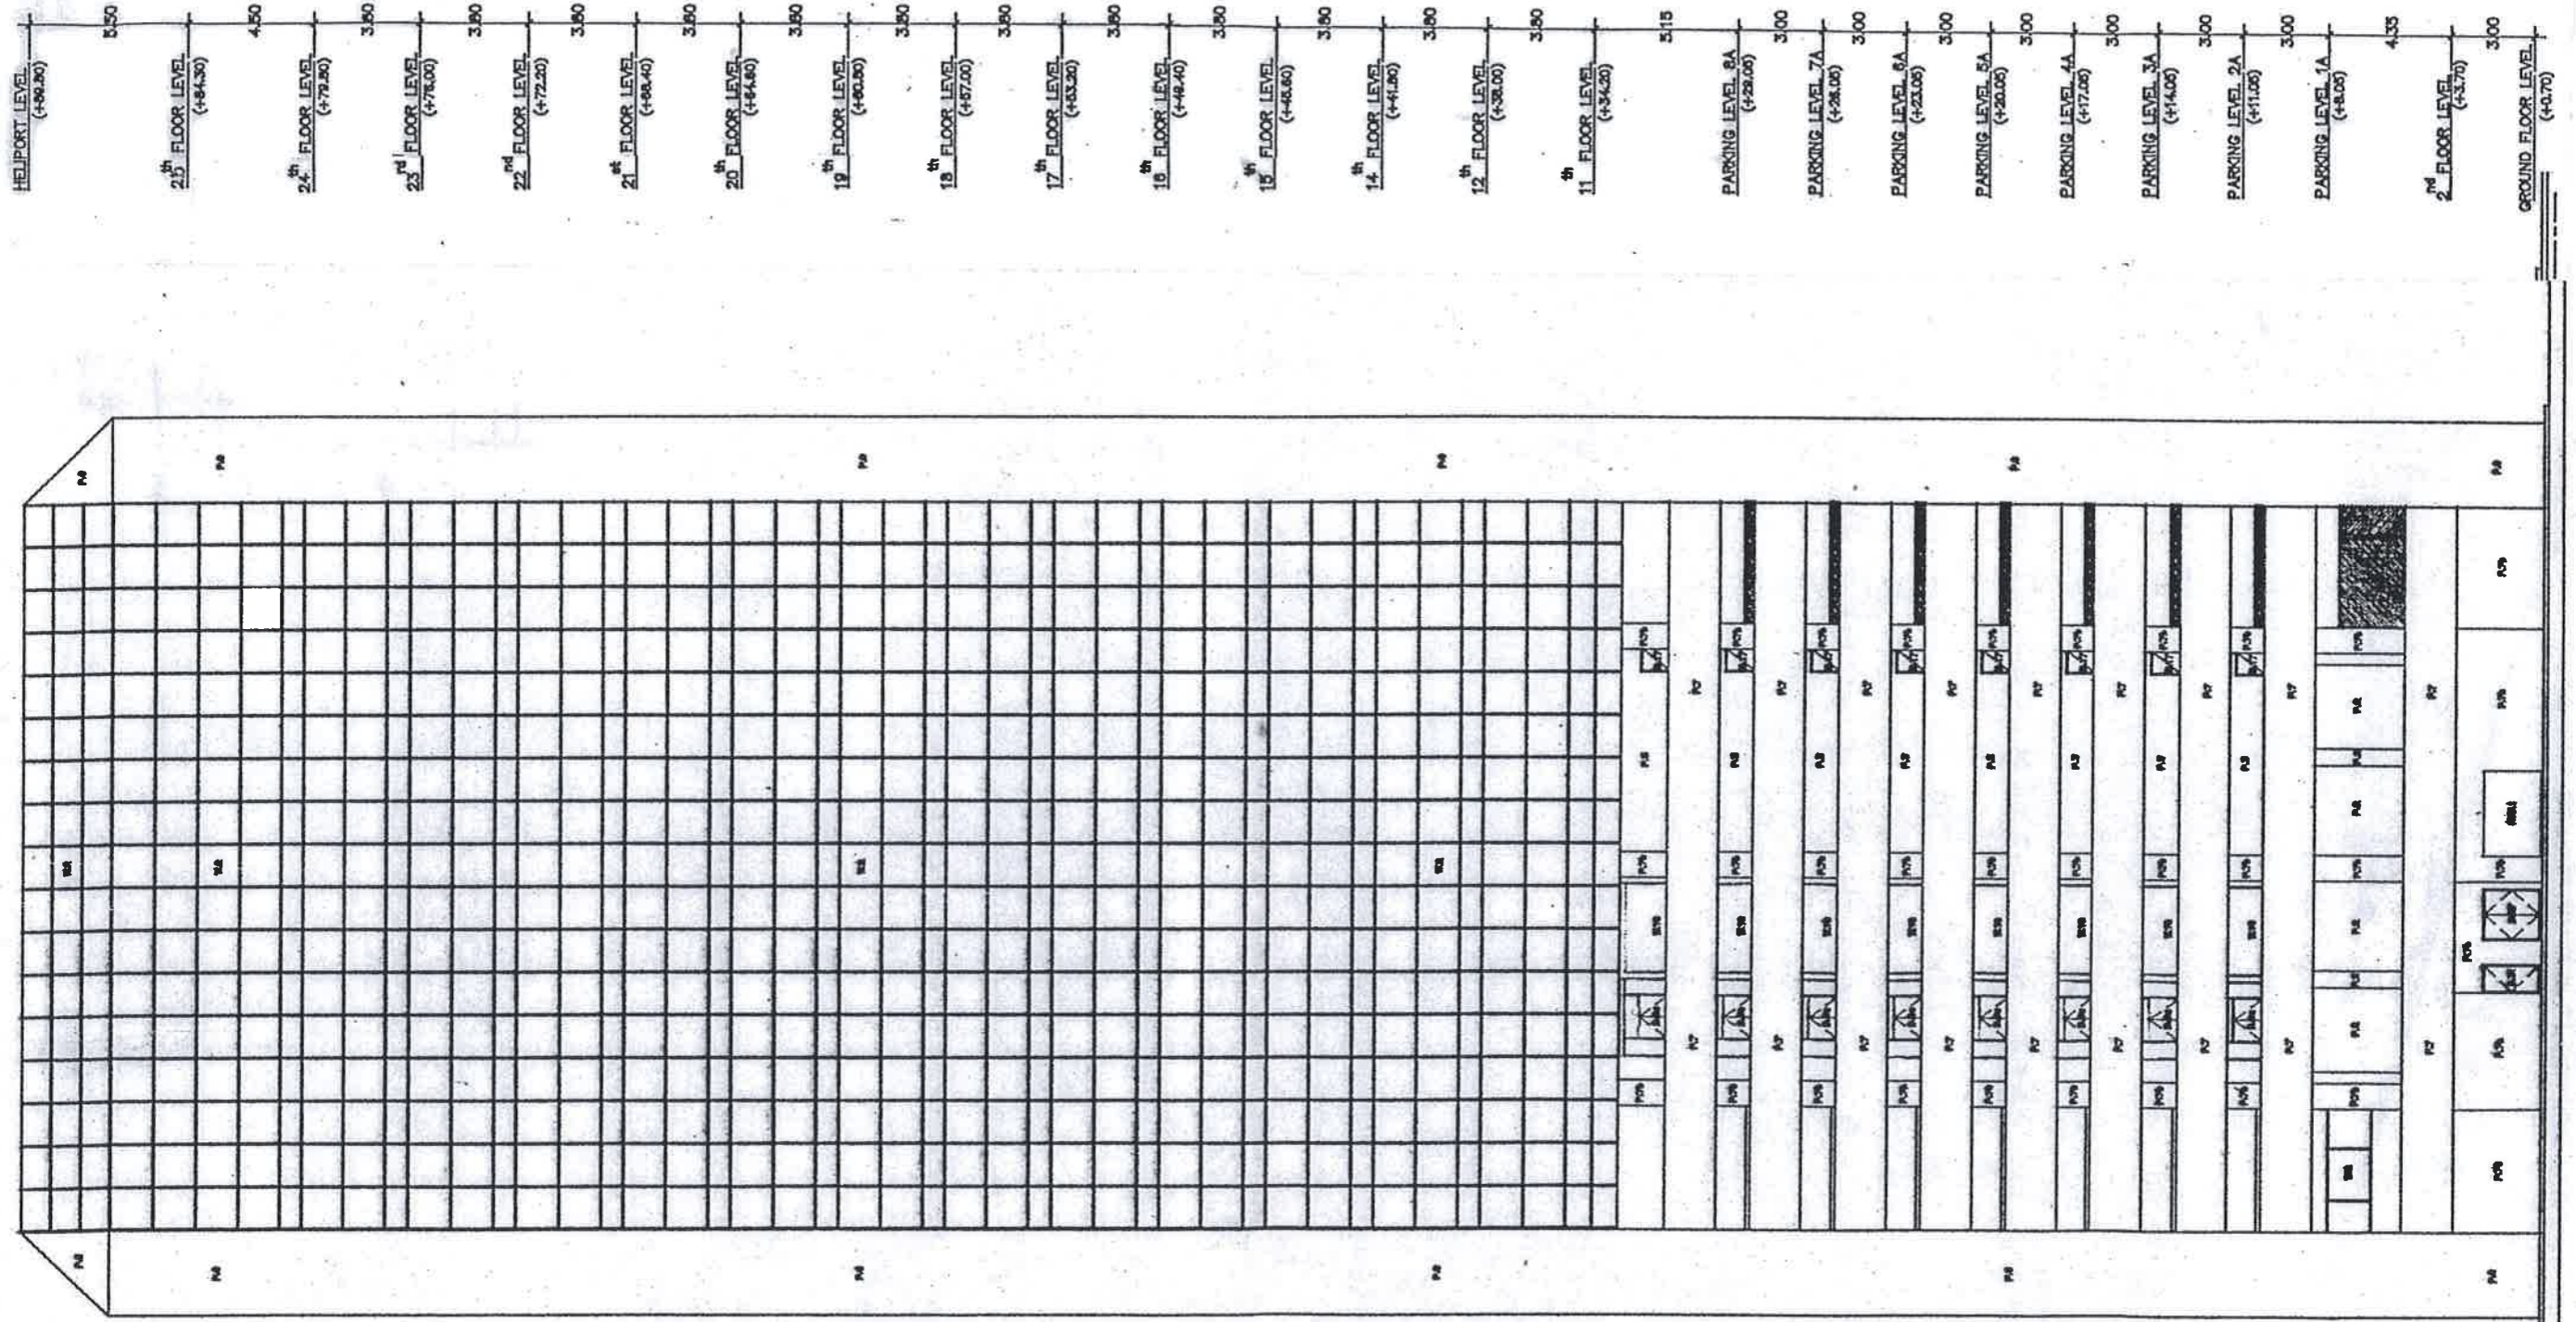

FOR INFORMATION ONLY
NOT FINAL DESIGN

EXIM THAILAND
 Exim Building
 1033 Phetchaburi Road
 Bangkok 10500 - THAILAND
 Tel: 271-3700, 2718-0047, 817-2111 EXT 1440, 1442
 Fax: 271-3204

PROJECT :
 การจ้างผู้ให้บริการทาสี
 ซองบันไดกลาง อาคารเอ็กซ์ิม

TITLE :
 LAY OUT PLAN

REFERENCE : 001/2562
 DSR No. -
 Revision : 0


APPROVED
 PDM.

DRAWN BY : -
 ISSUE : -
 DATE : -
 REVISION 0

DWG. NO.
 15
 TOTAL

M. [Signature]
Sorapan [Signature]
[Signature]

23 น.อ. 2534

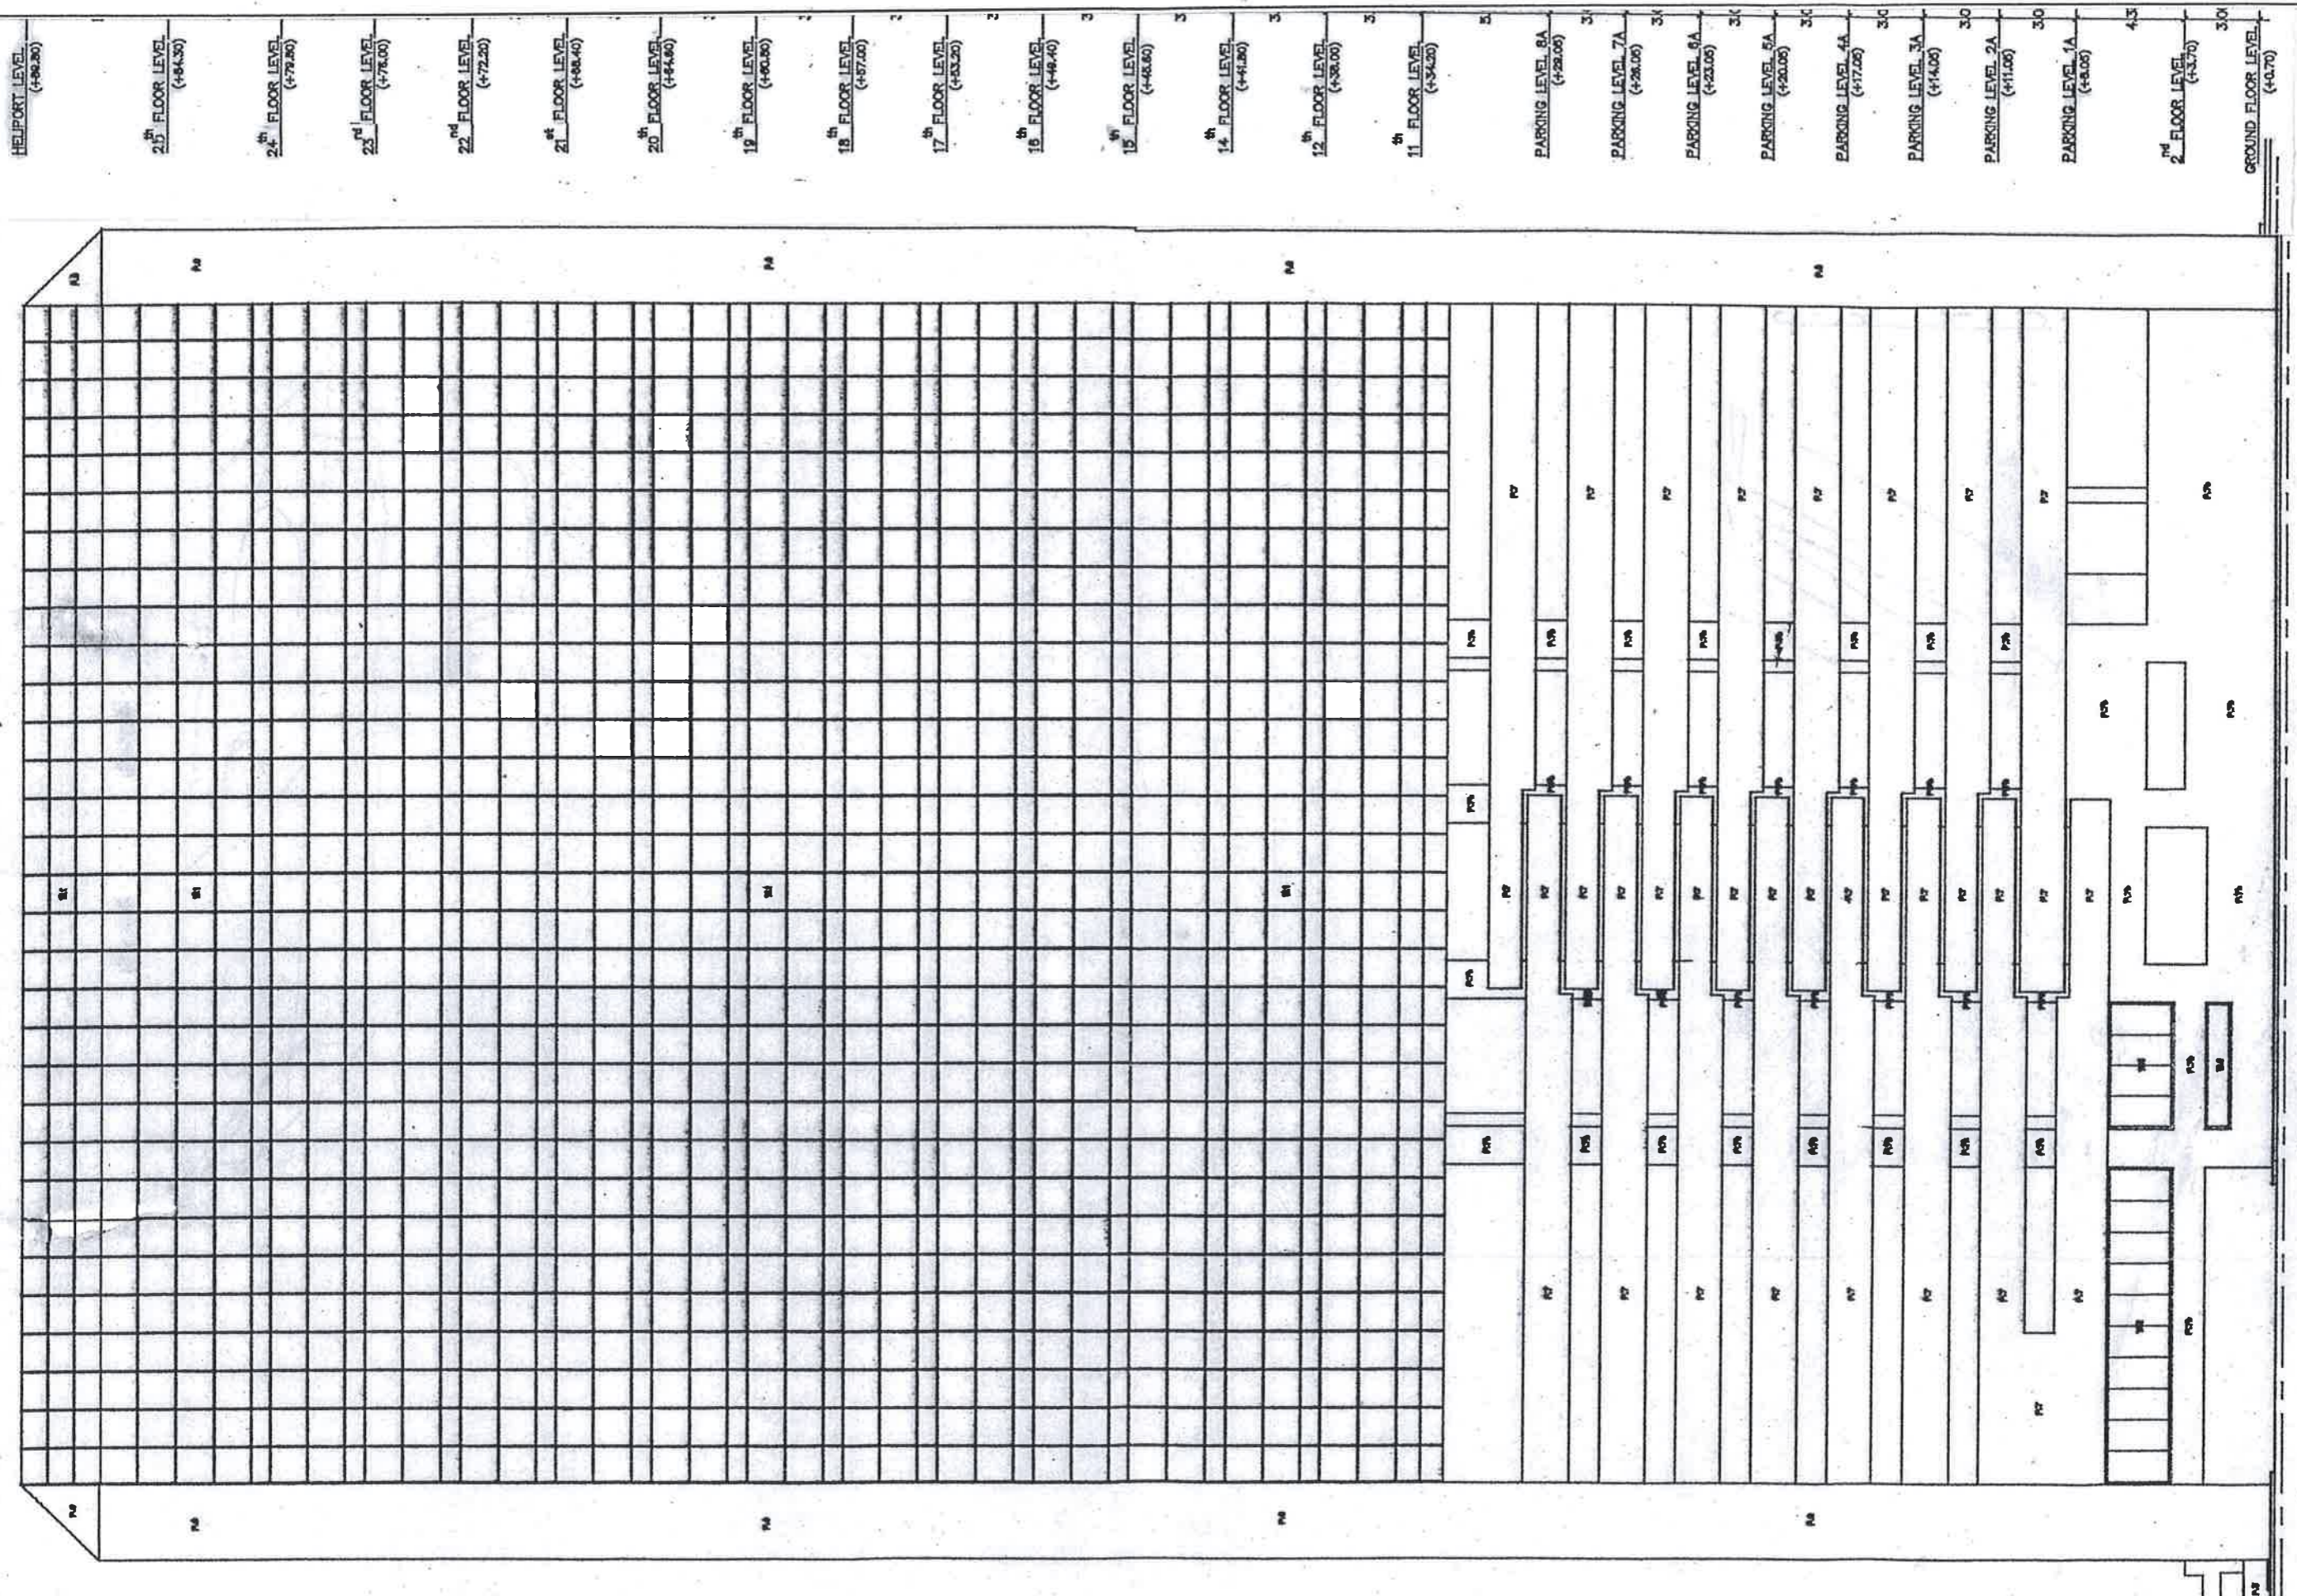

HELIPORT LEVEL (+96.20)
 25th FLOOR LEVEL (+84.30)
 24th FLOOR LEVEL (+79.20)
 23rd FLOOR LEVEL (+76.00)
 22nd FLOOR LEVEL (+72.20)
 21st FLOOR LEVEL (+68.40)
 20th FLOOR LEVEL (+64.60)
 19th FLOOR LEVEL (+60.80)
 18th FLOOR LEVEL (+57.00)
 17th FLOOR LEVEL (+53.20)
 16th FLOOR LEVEL (+49.40)
 15th FLOOR LEVEL (+45.60)
 14th FLOOR LEVEL (+41.80)
 12th FLOOR LEVEL (+38.00)
 11th FLOOR LEVEL (+34.20)
 PARKING LEVEL 8A (+29.00)
 PARKING LEVEL 7A (+26.00)
 PARKING LEVEL 6A (+23.00)
 PARKING LEVEL 5A (+20.00)
 PARKING LEVEL 4A (+17.00)
 PARKING LEVEL 3A (+14.00)
 PARKING LEVEL 2A (+11.00)
 PARKING LEVEL 1A (+8.00)
 2nd FLOOR LEVEL (+3.70)
 GROUND FLOOR LEVEL (+0.70)

ELEVATION 11.00
 4

FOR INFORMATION ONLY
 NOT FINAL DESIGN



PROJECT :
 การจ้างผู้ให้บริการทาสี
 ซอมนันโตกลาง อาคารเอ็กซ์ิม
 TITLE :
 LAY OUT PLAN


REFERENCE : 001/2562
 DSR No. -
 Revision : 0

APPROVED
 PDM.

DRAWN BY : -
 ISSUE : -
 DATE : -
 REVISION 0

SCALE AS SHOWN
 M. [Signature]
 W. [Signature]

DWG. NO.
 16
 TOTAL

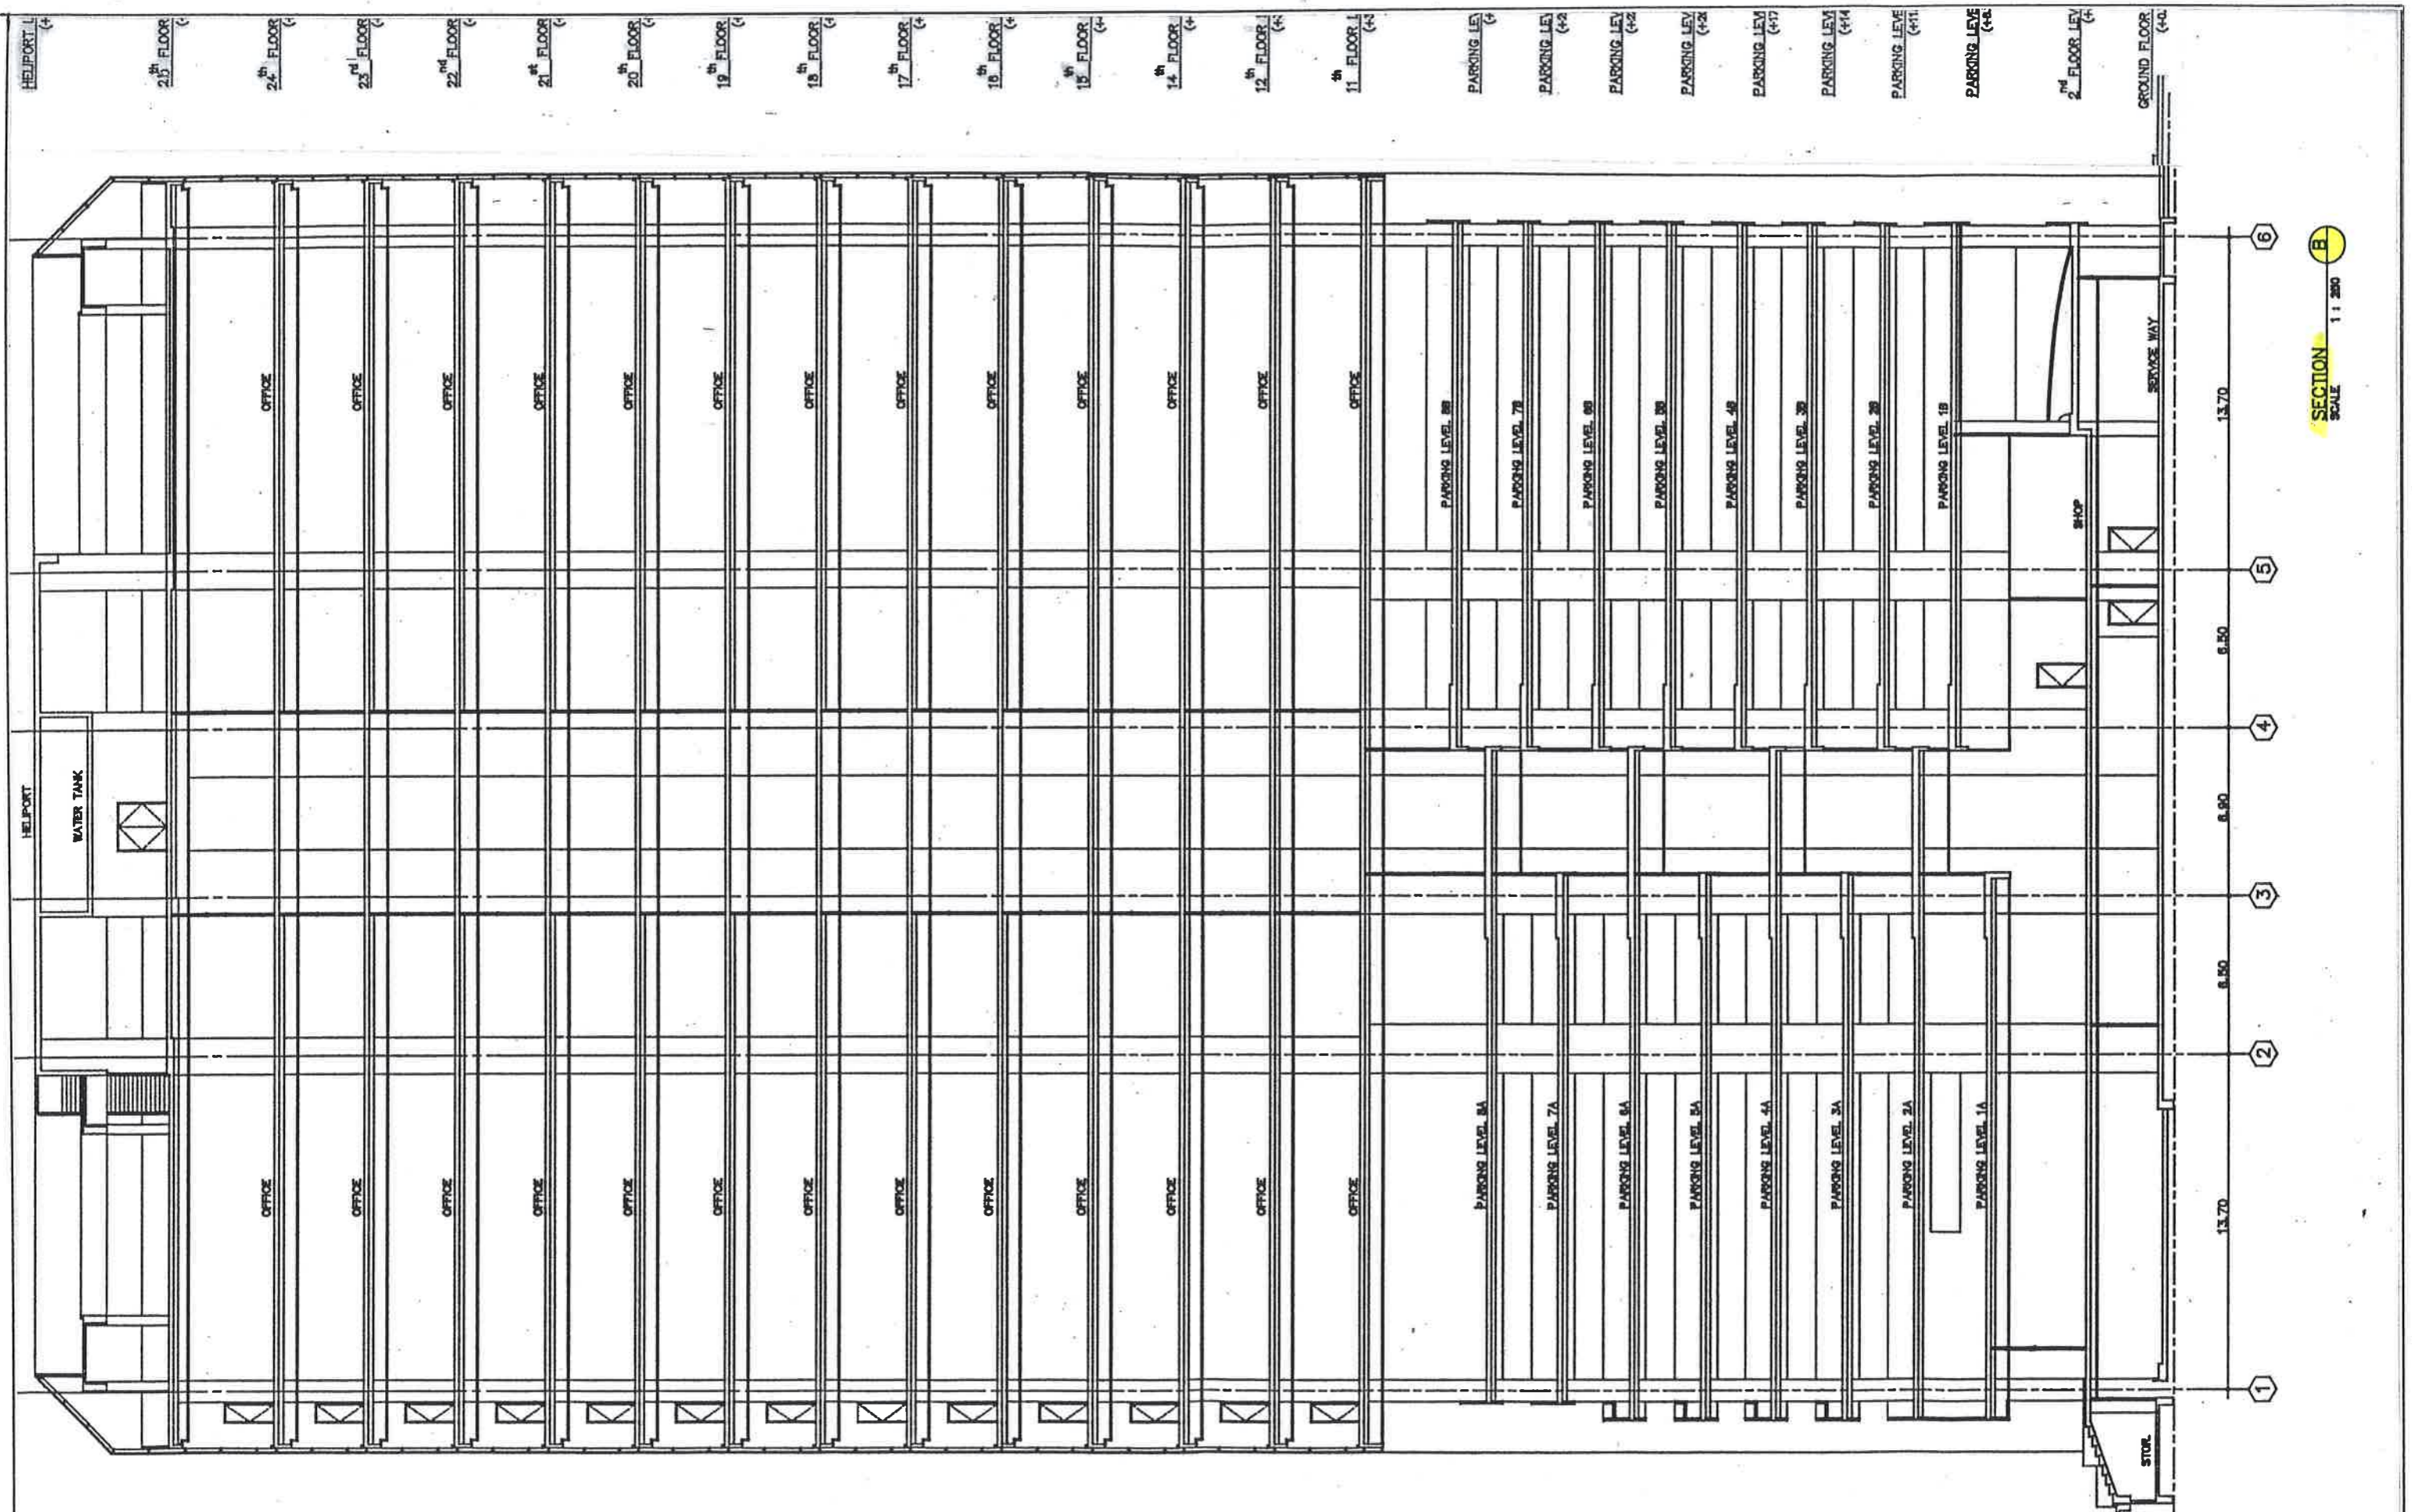

SECTION B
SCALE 1:200

FOR INFORMATION ONLY
NOT FINAL DESIGN



PROJECT :
 การจ้างผู้ให้บริการทาสี
 ซองบันไดกลาง อาคารเอ็กซ์ิม

TITLE :
 LAY OUT PLAN


REFERENCE : 001/2562
 DSR No. -
 Revision : 0

APPROVED
 PDM.

DRAWN BY : -
 ISSUE : -
 DATE : -
 REVISION 0

DWG. NO.
 17
 TOTAL

M. Namth...
J. Jorapan
Am...

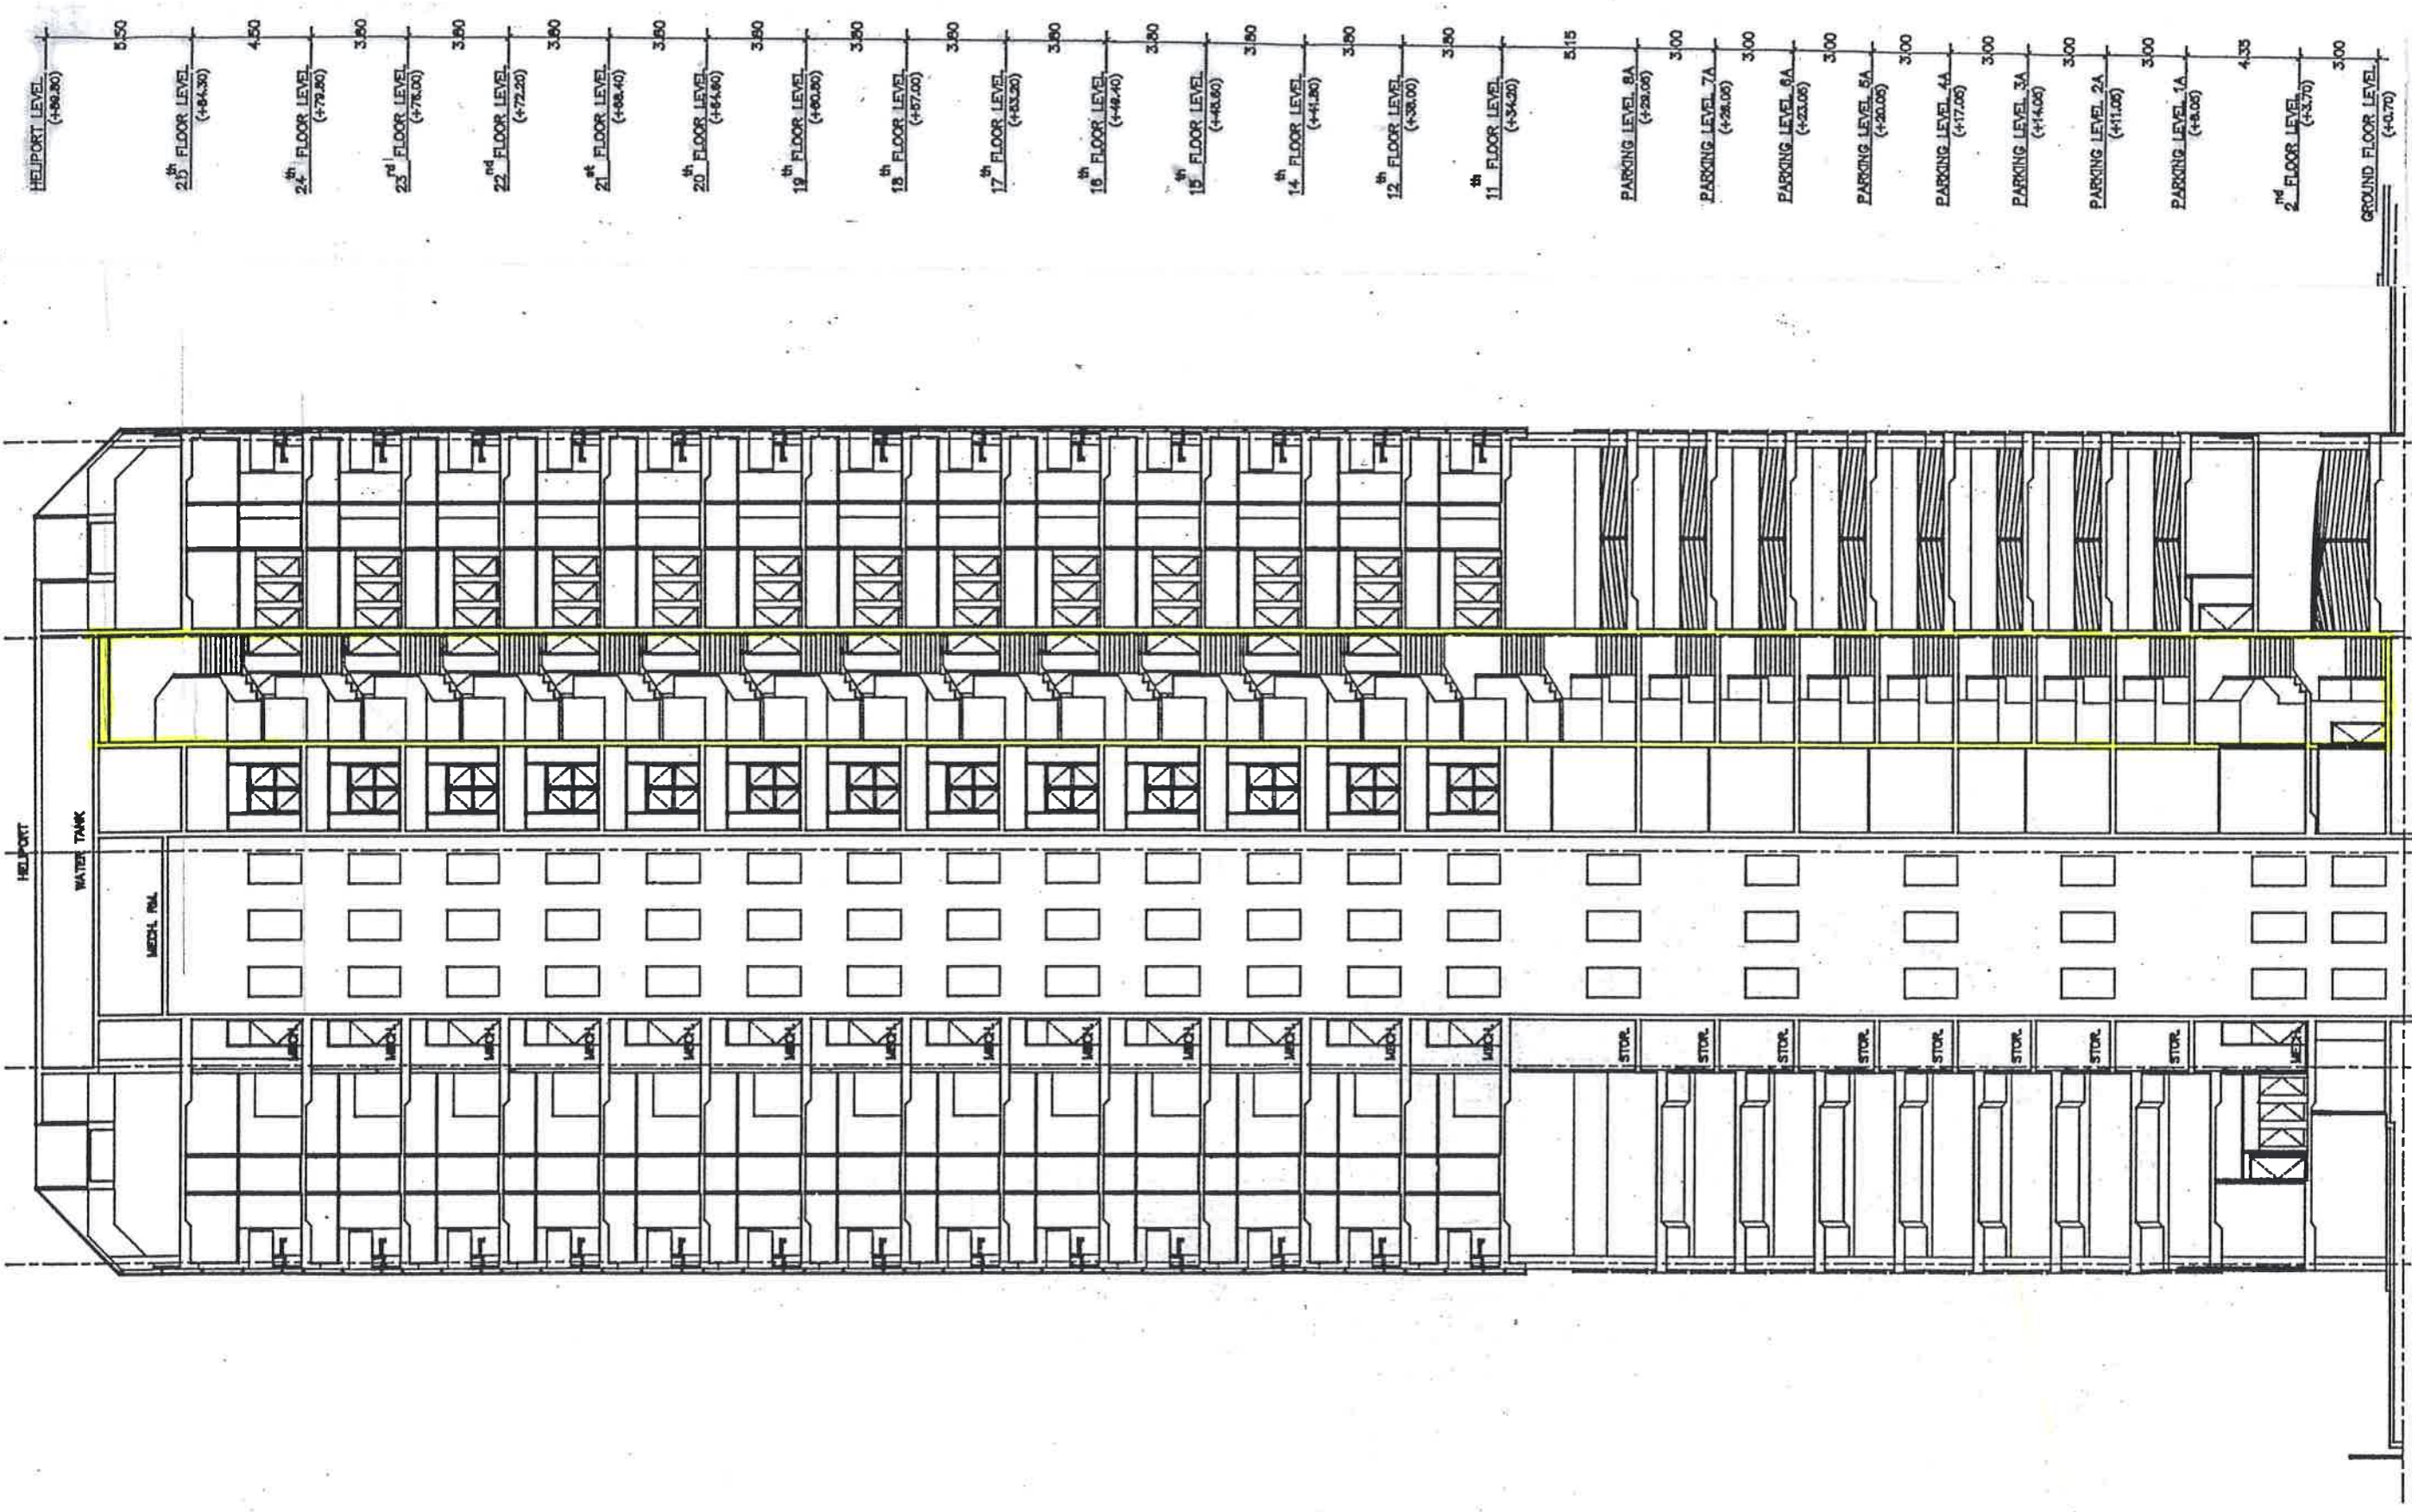

HELIPORT LEVEL (+89.20) 5.50
 21st FLOOR LEVEL (+84.30) 4.50
 20th FLOOR LEVEL (+79.30) 3.50
 19th FLOOR LEVEL (+74.30) 3.00
 18th FLOOR LEVEL (+69.30) 3.00
 17th FLOOR LEVEL (+64.30) 3.00
 16th FLOOR LEVEL (+59.30) 3.00
 15th FLOOR LEVEL (+54.30) 3.00
 14th FLOOR LEVEL (+49.30) 3.00
 13th FLOOR LEVEL (+44.30) 3.00
 12th FLOOR LEVEL (+39.30) 3.00
 11th FLOOR LEVEL (+34.30) 3.00
 5.15
 PARKING LEVEL 8A (+29.00) 3.00
 PARKING LEVEL 7A (+24.00) 3.00
 PARKING LEVEL 6A (+19.00) 3.00
 PARKING LEVEL 5A (+14.00) 3.00
 PARKING LEVEL 4A (+9.00) 3.00
 PARKING LEVEL 3A (+4.00) 3.00
 PARKING LEVEL 2A (-1.00) 3.00
 PARKING LEVEL 1A (-6.00) 4.35
 2nd FLOOR LEVEL (-3.70) 3.00
 GROUND FLOOR LEVEL (+0.70)

7.50
 8.00
 8.00
 7.50

SECTION SCALE 1 : 250

FOR INFORMATION ONLY
 NOT FINAL DESIGN



PROJECT : การจ้างผู้ให้บริการทาสี
 ซ่อมผนังตึกกลาง อาคารเอ็กซ์ิม
 TITLE : LAY OUT PLAN

REFERENCE : 001/2562
 DSR No. -
 Revision : 0

APPROVED
 PDM.

DRAWN BY : -
 ISSUE : -
 SCALE AS SHOWS
 DATE : -
 REVISION 0

DWG. NO. 18
 TOTAL

M. Nammit
Jiraporn
Am

การจ้างผู้ให้บริการทาสี ของบันไดกลาง อาคารเอ็กซ์ิม

| สี | สีอะครีลิค 100% semi gloss (ภายใน-นอก) | สีรองพื้นปูนเก่า | สีน้ำมัน | สีรองพื้นเหล็ก | น้ำยาขจัดเชื้อรา |
|-----------------------|--|---------------------------------|-------------------------------|----------------------------|--------------------|
| ทีโอเอ (TOA) | SUPERSHIELD TITANIUM | TOA CONTACT PRIMER | TOA GLITON HIGHGLOSS ENAMEL | RED LEAD IRON OXIDE PRIMER | MICROKILL |
| โจตัน (JOTUN) | JOTASHIELD ANTIFADE COLOUR | อัลคาไลเรซิสติ้งไพรมอร์ | GARDEX ENAMEL | IRON OXIDE PRIMER 1123 | FUNGICIDAL WASH |
| เบเยอร์ (BEGER) | BEGERCOOL UV SHIELD | BEGER CONTACT PRIMER | BEGERSHIELD SUPERGLOSS ENAMEL | RED OXIDE PRIMER | MOLDFREE M-001 |
| กัปตัน (CAPTUN) | PARASHIELD COOLMAX | ACRYLIC ALKALI RESISTING PRIMER | CAPTUN HIGH GLOSS ENAMEL | RED OXIDE เบรค์ 6000 | CAPTUN MOLD KILLER |
| ปามมาสติค (PAMMASTIC) | PAMMACRYLIC SHIELD | PRIME LIME | PAMMASTIC SUPERGLOSS ENAMEL | ANTI-COROSIVE PRIMER | FUNGKUS KILL |
| | | | | | |

หมายเหตุ - รหัสที่นอกเหนือตามที่ระบุไว้ในแบบหรือเทียบเท่าให้ผู้ออกแบบอนุมัติก่อนดำเนินการติดตั้ง

FOR INFORMATION ONLY
NOT FINAL DESIGN

EXIM
THAILAND

Exim Building
1153 Phetchaburi Road
Bangkok 10400, THAILAND
Tel: 271-3700, 278-0017, 617-2111 EXT 1440, 1442
Fax: 271-3204

PROJECT :
การจ้างผู้ให้บริการทาสี
ของบันไดกลาง อาคารเอ็กซ์ิม

TITLE :
LAY OUT PLAN

REFERENCE : 001/2562

DSR No. -

Revision : 0

APPROVED

PDM.

DRAWN BY : -

ISSUE : -

SCALE AS SHOWN

DATE : -

REVISION : 0

DWG. NO.

TOTAL

M. Nantana

Urapan

[Signature]

ใบเสนอราคาจ้างด้วยวิธีประกวดราคาอิเล็กทรอนิกส์ (e-bidding)

เรียน กรรมการผู้จัดการ

1. ข้าพเจ้า.....(ระบุชื่อบริษัท ห้าง ร้าน).....สำนักงานใหญ่ตั้งอยู่เลขที่.....
.....ถนน.....ตำบล/แขวง.....
อำเภอ/เขต.....จังหวัด.....โทรศัพท์.....
โดย.....ผู้ลงนามข้างท้ายนี้ (ในกรณีผู้รับจ้างเป็นบุคคลธรรมดาให้ใช้ข้อความว่า
ข้าพเจ้า.....(ระบุชื่อบุคคลธรรมดา).....อยู่บ้านเลขที่.....
.....ถนน.....ตำบล/แขวง.....
อำเภอ/เขต.....จังหวัด.....ผู้ถือบัตรประจำตัวประชาชน
เลขที่.....โทรศัพท์.....โดย.....ได้พิจารณา
เงื่อนไขต่างๆ ในเอกสารประกวดราคาอิเล็กทรอนิกส์ และเอกสารเพิ่มเติม (ถ้ามี) เลขที่.....
โดยตลอดและยอมรับข้อกำหนดและเงื่อนไขนั้นแล้ว รวมทั้งรับรองว่า ข้าพเจ้าเป็นผู้มีคุณสมบัติครบถ้วน
ตามที่กำหนดและไม่เป็นผู้ที่ทำงานของหน่วยงานของรัฐ
2. ข้าพเจ้าขอเสนอที่จะทำงานจ้าง.....ตามข้อกำหนดเงื่อนไขรายละเอียด
แห่งเอกสารประกวดราคาอิเล็กทรอนิกส์ ตามราคาตั้งที่ได้ระบุไว้ในใบเสนอราคานี้ เป็นเงินทั้งสิ้น
.....บาท (.....) ซึ่งได้รวมภาษีมูลค่าเพิ่มตลอดจนภาษีอากรอื่นๆ
และค่าใช้จ่ายที่ส่งไปเรียบร้อยแล้ว
3. ข้าพเจ้าจะยื่นคำเสนอราคานี้เป็นระยะเวลา.....วัน ตั้งแต่วันยื่นข้อเสนอ
และ ธนาคารอาจรับคำเสนอนี้ ณ เวลาใดก็ได้ก่อนที่จะครบกำหนดระยะเวลาดังกล่าว หรือระยะเวลาที่ได้ยึด
ออกไปตามเหตุผลอันสมควรที่ธนาคารร้องขอ
4. ข้าพเจ้ารับรองว่าจะส่งมอบงานตามเงื่อนไขที่เอกสารประกวดราคาอิเล็กทรอนิกส์กำหนดไว้
5. ในกรณีที่ข้าพเจ้าได้รับการพิจารณาให้เป็นผู้ชนะการประกวดราคาอิเล็กทรอนิกส์
ข้าพเจ้ารับรองที่จะ
- 5.1 ทำสัญญาตามแบบสัญญาจ้างแนบท้ายเอกสารการประกวดราคาอิเล็กทรอนิกส์หรือ
ตามที่สำนักงานอัยการสูงสุดได้แก้ไขเพิ่มเติมแล้ว กับธนาคารภายใน.....วัน นับถัดจากวันที่ได้รับหนังสือให้
ไปทำสัญญา
- 5.2 มอบหลักประกันการปฏิบัติตามสัญญา ตามที่ระบุไว้ในข้อ 7 ของเอกสารการประกวดราคา
อิเล็กทรอนิกส์ ให้แก่ ธนาคารขณะที่ได้ลงนามในสัญญาเป็นจำนวนร้อยละ.....ของราคาตามสัญญา
ที่ได้ระบุไว้ในใบเสนอราคานี้ เพื่อเป็นหลักประกันการปฏิบัติตามสัญญาโดยถูกต้องและครบถ้วน
- หากข้าพเจ้าไม่ปฏิบัติตามให้ครบถ้วนตามที่ระบุในข้อ 5.1 และ/หรือข้อ 5.2 ดังกล่าวข้างต้น
ข้าพเจ้ายอมชดใช้ค่าเสียหายใดๆ ที่อาจมีแก่ธนาคาร และธนาคารมีสิทธิจะให้ผู้อื่นข้อเสนอรายอื่นเป็นผู้ชนะ
การประกวดราคาอิเล็กทรอนิกส์ได้ หรือธนาคารอาจดำเนินการจัดจ้างการประกวดราคาอิเล็กทรอนิกส์ใหม่ก็ได้
6. ข้าพเจ้ายอมรับว่า ธนาคารไม่มีความผูกพันที่จะรับคำเสนอนี้ หรือใบเสนอราคาใดๆ รวมทั้งไม่
ต้องรับผิดชอบในค่าใช้จ่ายใดๆ อันอาจเกิดขึ้นในการที่ข้าพเจ้าได้เข้ายื่นข้อเสนอครั้งนี้
7. เพื่อเป็นประกันในการปฏิบัติโดยถูกต้อง ตามที่ได้ทำความเข้าใจและผูกพันแห่งคำเสนอนี้
ข้าพเจ้าขอมอบ.....เพื่อเป็นหลักประกันการเสนอราคา เป็นจำนวนเงิน.....บาท
(.....) มาพร้อมนี้
8. ข้าพเจ้าได้ตรวจทานตัวเลขและตรวจสอบเอกสารต่างๆ ที่ได้ยื่นพร้อมใบเสนอราคานี้
โดยละเอียดแล้ว และเข้าใจดีว่า ธนาคารไม่ต้องรับผิดชอบใดๆ ในความผิดพลาดหรือตกหล่น

M. Chomthi
Sorasam
Ani

9. ใบเสนอราคานี้ ได้ยื่นเสนอโดยบริษัทผู้ยุติธรรม และปราศจากกลฉ้อฉล หรือการสมรู้ร่วมคิดกัน โดยไม่ชอบด้วยกฎหมายกับบุคคลใดบุคคลหนึ่ง หรือหลายบุคคล หรือกับห้างหุ้นส่วน บริษัทใดๆ ที่ได้ยื่นข้อเสนอในคราวเดียวกัน

เสนอมา ณ วันที่..... เดือน..... พ.ศ.

ลงชื่อ

(.....)

ตำแหน่ง.....

M. Chanchai A.D.
Sriapan

สัญญาเลขที่ _____

สัญญาบริการทาสีของบันไดกลาง

ทำที่ ธนาคารเพื่อการส่งออกและนำเข้าแห่งประเทศไทย

วันที่ _____

สัญญาฉบับนี้ทำขึ้นระหว่าง

(ก) ธนาคารเพื่อการส่งออกและนำเข้าแห่งประเทศไทย โดย _____

ผู้มีอำนาจกระทำการแทน สำนักงานตั้งอยู่เลขที่ 1193 อาคารเอ็กซิม ถนนพหลโยธิน แขวงพญาไท เขตพญาไท กรุงเทพมหานคร ซึ่งต่อไปในสัญญาฉบับนี้จะเรียกว่า "ผู้ว่าจ้าง" ฝ่ายหนึ่ง กับ

(ข) _____ โดย _____ ผู้มีอำนาจกระทำการแทน สำนักงานตั้งอยู่เลขที่ _____ ซึ่งต่อไปในสัญญาฉบับนี้จะเรียกว่า "ผู้รับจ้าง" อีกฝ่ายหนึ่ง

โดยเหตุที่ผู้ว่าจ้างมีความประสงค์จัดหาผู้ให้บริการทาสีของบันไดกลาง อาคารเอ็กซิม เลขที่ 1193 ถนนพหลโยธิน แขวงพญาไท เขตพญาไท กรุงเทพมหานคร เพื่อบำรุงรักษาสภาพของอาคารให้อยู่ในสภาพเรียบร้อยสวยงาม และผู้รับจ้างรับรองว่าเป็นผู้มีประสบการณ์ มีความสามารถในการดำเนินการดังกล่าวตามความประสงค์ของผู้ว่าจ้าง ซึ่งถูกต้องตามมาตรฐานการปฏิบัติงาน และบทบัญญัติแห่งกฎหมายที่เกี่ยวข้อง ดังนั้น คู่สัญญาทั้งสองฝ่ายจึงตกลงทำสัญญานี้ไว้ต่อกัน โดยมีสาระสำคัญ ดังต่อไปนี้

ข้อ 1. ขอบเขตของงาน

ผู้ว่าจ้างตกลงว่าจ้าง และผู้รับจ้างตกลงรับจ้างให้บริการทาสีของบันไดกลาง อาคารเอ็กซิม เลขที่ 1193 ถนนพหลโยธิน แขวงพญาไท เขตพญาไท กรุงเทพมหานคร ซึ่งต่อไปนี้จะเรียกว่า "พื้นที่ปฏิบัติงาน" ให้แก่ผู้ว่าจ้าง โดยผู้รับจ้างจะทำการสำรวจพื้นที่ปฏิบัติงานก่อนเริ่มดำเนินการ ป้องกันความเสียหายของพื้นที่ปฏิบัติงานและพื้นที่ที่เกี่ยวข้องกับการดำเนินงาน ซ่อมแซมผนังที่มีรอยร้าวหรือชำรุด จัดเตรียมพื้นผิว ทาสี ทำความสะอาดพื้นที่ปฏิบัติงาน และดำเนินการอื่นๆ ที่เกี่ยวข้อง ตามที่ได้รับแจ้งจากผู้ว่าจ้าง ซึ่งต่อไปนี้จะรวมเรียกว่า "งานที่จ้าง" โดยมีรายละเอียดพื้นที่ปฏิบัติงาน ขอบเขตของงานที่จ้าง ขั้นตอนการดำเนินงานที่จ้าง คุณลักษณะเฉพาะของสี ปรากฏตามเอกสารแนบ 1 ที่แนบท้ายสัญญาฉบับนี้

ทั้งนี้ ผู้รับจ้างจะจัดหาวัสดุสิ่งของชนิดที่ดีได้มาตรฐาน ใช้เครื่องมือดี และช่างผู้ชำนาญและมีฝีมือดี เพื่อใช้ในการปฏิบัติงานที่จ้าง

ข้อ 2. เอกสารอันเป็นส่วนหนึ่งของสัญญา

เอกสารแนบท้ายสัญญาดังต่อไปนี้ให้ถือเป็นส่วนหนึ่งของสัญญานี้

2.1 เอกสารแนบ 1 : รายละเอียดพื้นที่ปฏิบัติงาน ขอบเขตของงานที่จ้าง ขั้นตอนการดำเนินงานที่จ้าง คุณลักษณะเฉพาะของสี จำนวน _____ () หน้า

2.2 เอกสารแนบ 2 : รายละเอียดการรับประกันคุณภาพ จำนวน _____ () หน้า

M. Chamsri
PT03/2562
Sorapan
Ani
Anu

ความใดในเอกสารแนบท้ายสัญญาที่ขัดหรือแย้งกับข้อความในสัญญานี้ ให้ใช้ข้อความในสัญญานี้บังคับ และในกรณีนี้ที่เอกสารแนบท้ายสัญญาขัดแย้งกันเอง ผู้รับจ้างจะต้องปฏิบัติตามคำวินิจฉัยของผู้ว่าจ้าง คำวินิจฉัยของผู้ว่าจ้างให้ถือเป็นที่สุด และผู้รับจ้างไม่มีสิทธิเรียกร้องค่าจ้าง ค่าเสียหาย หรือค่าใช้จ่ายใดๆ เพิ่มเติมจากผู้ว่าจ้างทั้งสิ้น

ข้อ 3. การส่งมอบ

ผู้รับจ้างตกลง (1) ดำเนินงานตามที่ระบุในข้อ 1 ให้แล้วเสร็จสมบูรณ์ ตามข้อกำหนดและเงื่อนไขของสัญญาฉบับนี้ และ (2) ส่งมอบหลักฐานการสั่งซื้อหรือใบเสร็จรับเงิน หรือใบรับรองรายการที่ใช้ในการดำเนินงานที่จ้างที่ ออกโดยบริษัทผู้ผลิตหรือตัวแทนจำหน่ายดังกล่าว ให้แก่ผู้ว่าจ้าง ภายใน 150 (หนึ่งร้อยห้าสิบ) วันนับถัดจากวันที่ทำสัญญาฉบับนี้ โดยมีรายละเอียด รูปแบบ วิธีการ ขั้นตอน และระยะเวลาการดำเนินงานที่จ้าง ตามที่กำหนดไว้ในเอกสารแนบ 1 ที่แนบท้ายสัญญาฉบับนี้

การส่งมอบงานที่จ้างนี้ ไม่ว่าจะเป็นการส่งมอบเพียงครั้งเดียว หรือส่งมอบหลายครั้ง ผู้รับจ้างจะต้องแจ้งกำหนดเวลาส่งมอบแต่ละครั้งโดยทำเป็นหนังสือยื่นต่อผู้ว่าจ้าง ณ สถานที่ติดตั้ง ในวันและเวลาทำการของผู้ว่าจ้าง ก่อนวันส่งมอบไม่น้อยกว่า _____ (_____) วันทำการของผู้ว่าจ้าง

ข้อ 4. การตรวจรับงาน

ภายใต้เงื่อนไขที่ระบุในข้อ 3 ของสัญญาฉบับนี้ เมื่อผู้รับจ้างปฏิบัติงานที่จ้างได้ถูกต้อง ครบถ้วน ตามที่ระบุในสัญญาฉบับนี้ และ/หรือตามที่ได้มีการตกลงกัน และผู้ว่าจ้างได้ตรวจรับมอบงานเป็นที่เรียบร้อยแล้ว ผู้ว่าจ้างจะออกหลักฐานการรับมอบงานให้แก่ผู้รับจ้างไว้เป็นหนังสือ เพื่อให้ผู้รับจ้างนำมาใช้เป็นเอกสาร/หลักฐานประกอบการขอรับเงินค่าจ้างตามสัญญาฉบับนี้

ถ้าผลของการตรวจรับมอบงานที่จ้างปรากฏว่า งานที่ผู้รับจ้างส่งมอบไม่ตรงตามสัญญา ผู้ว่าจ้างทรงไว้ซึ่งสิทธิที่จะไม่รับมอบงานในงวดนั้น ในกรณีเช่นนี้ ผู้รับจ้างต้องทำการแก้ไขให้ถูกต้องตามสัญญาด้วยค่าใช้จ่ายของผู้รับจ้างเอง และระยะเวลาที่เสียไปเพราะเหตุดังกล่าว ผู้รับจ้างจะนำมาอ้างเป็นเหตุขอขยายเวลาส่งมอบงานที่จ้าง หรือของดหรือลดค่ารับไม่ได้

ในกรณีที่ผู้รับจ้างส่งมอบงานที่จ้างถูกต้องแต่ไม่ครบจำนวน หรือส่งมอบงานที่จ้างครบจำนวน แต่ไม่ถูกต้องทั้งหมด ผู้ว่าจ้างจะตรวจรับงานที่จ้างเฉพาะส่วนที่ถูกต้อง โดยออกหลักฐานการตรวจรับงานเฉพาะส่วนนั้นก็ได้

ข้อ 5. ค่าจ้างและการจ่ายเงิน

ผู้ว่าจ้างตกลงชำระค่าจ้างให้แก่ผู้รับจ้าง เป็นอัตราแบบเหมาจ่าย ซึ่งได้รวมค่าแรงงาน ค่าวัสดุ และอุปกรณ์ทั้งหมด ค่าสัมภาระทุกอย่างทุกชนิดตามที่ระบุไว้ในสัญญาฉบับนี้ ค่าขนส่ง ค่าภาษีอากร และค่าใช้จ่ายอื่นใดที่เกี่ยวข้องกับการดำเนินการตามสัญญาฉบับนี้ เป็นจำนวนทั้งสิ้น _____ บาท (_____) ซึ่งเป็นอัตราที่รวมภาษีมูลค่าเพิ่มแล้ว โดยชำระภายใน _____ (_____) วัน หลังจากวันที่ผู้ว่าจ้างได้รับใบแจ้งเรียกเก็บค่าจ้าง และผู้ว่าจ้างตรวจรับมอบงานเป็นที่เรียบร้อยแล้ว

ข้อ 6. การแก้ไขเปลี่ยนแปลงงานที่จ้าง

ผู้ว่าจ้างมีสิทธิที่จะทำการแก้ไข เพิ่มเติม หรือลดงานที่จ้างจากรายละเอียดและเงื่อนไขตามเอกสารแนบ 1 ที่แนบท้ายสัญญาฉบับนี้ โดยผู้รับจ้างจะต้องดำเนินการตามที่ผู้ว่าจ้างกำหนด โดยไม่คิดค่าใช้จ่ายเพิ่มเติมจากผู้ว่าจ้าง

ข้อ 7. หลักประกันการปฏิบัติตามสัญญาและหลักประกันความเสียหาย**7.1 หลักประกันการปฏิบัติตามสัญญา**

(1) เพื่อเป็นประกันบรรดาความเสียหายที่อาจเกิดขึ้นแก่ผู้ว่าจ้าง อันเนื่องมาจากผู้รับจ้าง ไม่ปฏิบัติตามข้อกำหนดและเงื่อนไขที่ระบุไว้ในสัญญาฉบับนี้ไม่ว่าข้อหนึ่งข้อใด ผู้รับจ้างตกลงวางหลักประกันการปฏิบัติตามสัญญาให้ไว้แก่ผู้ว่าจ้าง วงเงินค้ำประกัน ไม่น้อยกว่า _____ บาท (_____) ซึ่งเท่ากับร้อยละ 5 (ห้า) ของค่าจ้างทั้งหมดตามสัญญา และมีระยะเวลาค้ำประกัน นับแต่วันทำสัญญาฉบับนี้ จนถึงวันที่ผู้รับจ้างพ้นจากความรับผิดชอบตามข้อกำหนดและเงื่อนไขที่ระบุไว้ในสัญญาฉบับนี้ ทั้งนี้ ผู้รับจ้างตกลงส่งมอบหลักประกันดังกล่าวไว้แก่ผู้ว่าจ้างภายในวันทำสัญญาฉบับนี้

อนึ่ง ในกรณีที่หลักประกันดังกล่าวลดน้อยลง เพราะผู้ว่าจ้างบังคับชำระหนี้จากหลักประกัน หรือด้วยเหตุอื่นใด ผู้รับจ้างจะต้องนำหลักประกันมาเปลี่ยนให้ใหม่ หรือเพิ่มเติมให้ครบจำนวน ภายใน _____ (_____) วัน นับแต่วันที่ได้รับแจ้งเป็นหนังสือจากผู้ว่าจ้าง

ทั้งนี้ ผู้ว่าจ้างจะคืนหลักประกันตามที่กล่าวข้างต้น ให้แก่ผู้รับจ้าง โดยไม่มีดอกเบี้ย หรือเงินเพิ่มใดๆ เมื่อครบกำหนดระยะเวลาการค้ำประกันดังกล่าว

(2) หลักประกันตามที่ระบุในข้อ 7.1(1) จะต้องเป็นไปในรูปแบบหนึ่งรูปแบบใดดังต่อไปนี้ คือ

(ก) เงินสด

(ข) เช็คหรือตราพท์ ที่ธนาคารเซ็นสั่งจ่ายให้แก่ "ธนาคารเพื่อการส่งออกและนำเข้าแห่งประเทศไทย" ซึ่งเป็นเช็คหรือตราพท์ลงวันที่ที่ใช้เช็ค หรือตราพท์นั้นชำระต่อผู้ว่าจ้าง ในวันทำสัญญาฉบับนี้ หรือก่อนวันทำสัญญาฉบับนี้ไม่เกิน 3 (สาม) วันทำการของผู้ว่าจ้าง

(ค) หนังสือค้ำประกันของธนาคารในประเทศไทย ซึ่งระบุให้ผู้ว่าจ้างเป็นผู้รับประโยชน์ตามแบบ และสาระสำคัญที่ผู้ว่าจ้างเห็นสมควร หรือหนังสือค้ำประกันอิเล็กทรอนิกส์ ตามแบบวิธีการที่กรมบัญชีกลางกำหนด

(ง) หนังสือค้ำประกันของบริษัทเงินทุนหรือบริษัทเงินทุนหลักทรัพย์ที่ได้รับอนุญาตให้ประกอบกิจการเงินทุนเพื่อการพาณิชย์และประกอบธุรกิจค้ำประกัน ตามรายชื่อบริษัทเงินทุนที่ธนาคารแห่งประเทศไทยประกาศกำหนด ซึ่งระบุให้ผู้ว่าจ้างเป็นผู้รับประโยชน์ โดยมีแบบ และสาระสำคัญของหนังสือค้ำประกัน ตามที่ผู้ว่าจ้างเห็นสมควร

(จ) พันธบัตรรัฐบาลไทย

7.2 หลักประกันความเสียหาย

(1) เพื่อเป็นประกันบรรดาความเสียหายที่อาจเกิดขึ้นแก่ผู้ว่าจ้าง อันเนื่องมาจากการปฏิบัติงานของผู้รับจ้าง ผู้รับจ้างตกลงวางหลักประกันการปฏิบัติตามสัญญาความเสียหายให้ไว้แก่ผู้ว่าจ้าง วงเงินค้ำประกัน ไม่น้อยกว่า 50,000.- บาท (ห้าหมื่นบาทถ้วน) และมีระยะเวลาค้ำประกัน นับแต่วันทำสัญญาฉบับนี้ จนถึงวันที่ผู้รับจ้างพ้นจากความรับผิดชอบตามข้อกำหนดและเงื่อนไขที่ระบุไว้ในสัญญาฉบับนี้ ทั้งนี้ ผู้รับจ้างตกลงส่งมอบหลักประกันดังกล่าวไว้แก่ผู้ว่าจ้างภายในวันทำสัญญาฉบับนี้

อนึ่ง ในกรณีที่หลักประกันดังกล่าวลดน้อยลง เพราะผู้ว่าจ้างบังคับชำระหนี้จากหลักประกัน หรือด้วยเหตุอื่นใด ผู้รับจ้างจะต้องนำหลักประกันมาเปลี่ยนให้ใหม่ หรือเพิ่มเติมให้ครบจำนวน ภายใน ____ (____) วัน นับแต่วันที่ได้รับแจ้งเป็นหนังสือจากผู้ว่าจ้าง

ทั้งนี้ ผู้ว่าจ้างจะคืนหลักประกันตามที่กล่าวข้างต้น ให้แก่ผู้รับจ้าง โดยไม่มีดอกเบี้ย หรือเงินเพิ่มใดๆ เมื่อครบกำหนดระยะเวลาการค้ำประกันดังกล่าว

(2) หลักประกันตามที่ระบุในข้อ 7.2(1) จะต้องเป็นไปในรูปแบบหนึ่งรูปแบบใดดังต่อไปนี้ คือ

(ก) เงินสด

(ข) แคชเชียร์เช็ค ที่ธนาคารเซ็นส่งจ่ายให้แก่ "ธนาคารเพื่อการส่งออกและนำเข้าแห่งประเทศไทย" ซึ่งลงวันที่ใช้แคชเชียร์เช็คนั้นชำระต่อผู้ว่าจ้าง ในวันทำสัญญาฉบับนี้ หรือก่อนวันทำสัญญาฉบับนี้ ไม่เกิน 7 (เจ็ด) วันทำการ

ข้อ 8. การรับประกันความชำรุดบกพร่อง

8.1 ผู้ว่าจ้างตกลงดำเนินการให้มีการรับประกันคุณภาพการดำเนินงานที่จ้างให้ไว้ต่อผู้ว่าจ้าง โดยไม่คิดค่าบริการ ค่าวัสดุ อุปกรณ์ ค่าแรงงาน และค่าใช้จ่ายใด ๆ เป็นระยะเวลาไม่น้อยกว่า 2 (สอง) ปี นับถัดจากวันที่ผู้ว่าจ้างได้ตรวจรับมอบงานเป็นที่เรียบร้อย ซึ่งต่อไปนี้จะเรียกว่า "ระยะเวลารับประกันคุณภาพ" โดยมีรายละเอียดการรับประกันคุณภาพ ปรากฏตามเอกสารแนบ 2 ที่แนบท้ายสัญญาฉบับนี้

8.2 ภายในระยะเวลารับประกันคุณภาพ ผู้รับจ้างตกลงว่า ในกรณีที่สีในพื้นที่ปฏิบัติงานเกิดความชำรุดบกพร่อง และผู้ว่าจ้างได้แจ้งให้ผู้รับจ้างทราบถึงความชำรุดบกพร่องดังกล่าวแล้ว ผู้รับจ้างตกลงจัดส่งพนักงานเข้าให้บริการแก้ไขปัญหาดังกล่าว ณ พื้นที่ปฏิบัติงาน โดยผู้รับจ้างจะดำเนินการแก้ไขซ่อมแซมความชำรุดบกพร่องให้แล้วเสร็จภายใน 15 (สิบห้า) วัน นับจากวันที่ได้รับแจ้งจากผู้ว่าจ้าง

อนึ่ง ทุกครั้งที่ผู้รับจ้างให้บริการแก้ไขความชำรุดบกพร่องสีในพื้นที่ปฏิบัติงาน ผู้รับจ้างต้องนำส่งรายละเอียดและขั้นตอนการแก้ไขความชำรุดบกพร่องอย่างละเอียดให้แก่ผู้ว่าจ้างในทันทีที่สามารถดำเนินการได้

ข้อ 9. คำรับรองและข้อตกลงของผู้รับจ้าง

ผู้รับจ้างตกลง และขอให้คำรับรองแก่ผู้ว่าจ้าง ดังนี้

9.1 จะปฏิบัติงานด้วยความละเอียด ประณีต และเรียบร้อย และจะปฏิบัติงานตามหลักวิชาการ โดยเคร่งครัด ให้เป็นไปตามข้อกำหนด และเงื่อนไขตามสัญญาฉบับนี้ และตามกฎหมายที่เกี่ยวข้อง ตลอดจนจนให้ได้มาตรฐานเป็นที่ยอมรับในการทาสีพื้นที่ปฏิบัติงานทุกประการ เพื่อให้การดำเนินงานที่จ้างสำเร็จลุล่วงไปด้วยความถูกต้องเรียบร้อย

9.2 ผู้รับจ้างตกลงจัดให้มีเจ้าหน้าที่ที่มีความรู้ความชำนาญ และได้รับการฝึกอบรมมาแล้วเป็นอย่างดี เพื่อให้คำปรึกษา ตอบข้อซักถาม ให้ความช่วยเหลือ ซ่อมแซมแก้ไขความชำรุดบกพร่องของสีในพื้นที่ปฏิบัติงานแก่ผู้ว่าจ้างตามสัญญาฉบับนี้

ทั้งนี้ ผู้รับจ้างตกลงจัดให้มีช่างและแรงงานที่มีฝีมือ ความสามารถ และความชำนาญ มาปฏิบัติงานที่จ้าง ในจำนวนที่เพียงพอ เพื่อให้งานที่จ้างแล้วเสร็จภายในกำหนดระยะเวลาที่ระบุไว้ในสัญญาฉบับนี้

9.3 ในระหว่างการดำเนินงานที่จ้าง และ/หรือซ่อมแซมแก้ไขความชำรุดบกพร่องของสีในพื้นที่ปฏิบัติงาน ผู้รับจ้างตกลงที่จะประสานงานกับผู้ว่าจ้าง หรือเจ้าหน้าที่ของผู้ว่าจ้าง หรือผู้ควบคุมงาน หรือตัวแทนของผู้ว่าจ้าง เพื่อให้การดำเนินงานที่จ้าง หรือตามที่ได้มีการตกลงกันเป็นไปโดยเรียบร้อย

9.4 จะไม่นำงานทั้งหมด หรือส่วนหนึ่งส่วนใดไปให้ผู้อื่นรับจ้างช่วงอีกทอดหนึ่ง รวมทั้งจะไม่โอนสิทธิและผลประโยชน์หรือสิทธิเรียกร้องใดๆ ตามสัญญาฉบับนี้ ไม่ว่าทั้งหมดหรือบางส่วน ให้บุคคลอื่น เว้นแต่ การจ้างช่วงงาน แต่บางส่วนนั้น จะได้รับอนุญาตเป็นลายลักษณ์อักษรจากผู้ว่าจ้าง โดยการที่ผู้ว่าจ้างได้อนุญาตให้จ้างช่วงงานแต่บางส่วนดังกล่าวนั้น ไม่เป็นเหตุให้ผู้รับจ้างหลุดพ้นจากความรับผิดชอบหรือพันธะหน้าที่ ตามสัญญานี้ และผู้รับจ้างยังคงมีหน้าที่และความรับผิดชอบต่อผู้ว่าจ้างในงานที่จ้างช่วงนั้นทุกประการ รวมทั้งจะต้องควบคุมดูแลให้บุคคลดังกล่าวปฏิบัติตามระเบียบ ข้อบังคับที่เกี่ยวกับการรักษาความปลอดภัย และความเป็นระเบียบเรียบร้อยของผู้ว่าจ้าง รวมถึงคำสั่ง และวิธีปฏิบัติที่เกี่ยวข้องเช่นเดียวกับผู้รับจ้าง

9.5 ผู้รับจ้างตกลงไม่เปิดเผยข้อมูลใดๆ ของผู้ว่าจ้าง ทั้งที่มีอยู่แล้วในขณะนี้ และ/หรือที่จะมีต่อไปในภายหน้าให้แก่บุคคลภายนอก ไม่ว่าทั้งหมด หรือบางส่วน ตลอดจนไม่ทำสำเนา หรือทำซ้ำข้อมูลใดๆ ของผู้ว่าจ้าง โดยไม่ได้รับความยินยอมล่วงหน้าเป็นลายลักษณ์อักษรจากผู้ว่าจ้าง ทั้งนี้ ในกรณีที่ผู้รับจ้างประสงค์จะใช้ข้อมูลของผู้ว่าจ้าง เห็นว่าเป็นข้อมูลลับของผู้ว่าจ้าง ผู้รับจ้างจะต้องได้รับความยินยอมล่วงหน้าเป็นลายลักษณ์อักษร และลงนามในข้อตกลงรักษาความลับตามแบบที่ผู้ว่าจ้างกำหนด ให้ไว้ต่อผู้ว่าจ้างก่อนการใช้ข้อมูลลับดังกล่าว

9.6 ผู้รับจ้างตกลงปฏิบัติตามระเบียบ ข้อบังคับของผู้ว่าจ้างที่เกี่ยวกับการรักษาความปลอดภัย และความเป็นระเบียบเรียบร้อย ของผู้ว่าจ้างโดยเคร่งครัด รวมทั้งดำเนินการให้พนักงานของผู้รับจ้างให้ความเคารพ และเชื่อฟังต่อเจ้าหน้าที่ของผู้ว่าจ้าง และหากผู้ว่าจ้างพิจารณาแล้วเห็นว่าพนักงานของผู้รับจ้างปฏิบัติหน้าที่บกพร่อง ไม่เชื่อฟัง หรือมีความประพฤติไม่เรียบร้อย ผู้ว่าจ้างสามารถขอเปลี่ยนพนักงานของผู้รับจ้างได้ โดยผู้รับจ้างจะจัดส่งพนักงานของผู้รับจ้างมาทดแทนให้ทันที

9.7 รับผิดชอบต่อความเสียหายอันเกิดขึ้นจากการดำเนินการใดๆ ของผู้รับจ้าง และ/หรือพนักงานของผู้รับจ้าง ทั้งต่อผู้ว่าจ้าง และ/หรือบุคคลภายนอก ตามความเสียหายที่เกิดขึ้นจริง และในทันทีที่ได้รับแจ้งจากผู้ว่าจ้าง ผู้รับจ้างตกลงชดเชยเงินค่าเสียหายให้แก่ผู้ว่าจ้างจนครบจำนวน

9.8 ผู้รับจ้างต้องจัดหาอุปกรณ์ความปลอดภัยให้แก่พนักงานของผู้รับจ้างเพื่อใช้ในการดำเนินงานที่จ้าง รวมทั้งติดตั้งอุปกรณ์ตามมาตรฐานที่เกี่ยวข้องกับการดำเนินงานที่จ้างให้ครบถ้วน

ทั้งนี้ ผู้รับจ้างต้องป้องกันไม่ให้เกิดอุบัติเหตุหรืออันตรายต่อบุคคล และทรัพย์สินของผู้ว่าจ้าง และหากผู้รับจ้างจำเป็นต้องใช้นั่งร้าน นั่งร้านแขวน หรืออุปกรณ์อื่นใดในการดำเนินงานที่จ้าง ผู้รับจ้างตกลงติดตั้งนั่งร้าน นั่งร้านแขวน หรืออุปกรณ์ดังกล่าว โดยคำนึงถึงความปลอดภัยในการดำเนินงาน

9.9 ผู้รับจ้างตกลงจัดหาวัสดุเพื่อปกคลุมอุปกรณ์ เครื่องใช้ พื้นที่ปฏิบัติงาน และพื้นที่ที่เกี่ยวข้องกับการปฏิบัติงาน เพื่อป้องกันไม่ให้อุปกรณ์ เครื่องใช้ และพื้นที่ดังกล่าวได้รับความชำรุดเสียหาย

9.10 ผู้รับจ้างต้องจัดให้มีอุปกรณ์ระบายลมชนิดท่อลมเพื่อระบายกลิ่นออกนอกพื้นที่อาคารเอ็กซ์ิม ให้เพียงพอตลอดระยะเวลาปฏิบัติงานที่จ้าง

M. Chomabot
 PT03/2562
 Jorapan
 and P.
 Anon

9.11 ผู้รับจ้างต้องทำความสะอาดพื้นที่ปฏิบัติงาน รวมทั้งขนย้ายขยะมูลฝอย และเศษวัสดุออกจากพื้นที่ปฏิบัติงาน ภายหลังจากการดำเนินงานที่จ้างในแต่ละวัน โดยผู้รับจ้างเป็นผู้รับผิดชอบค่าใช้จ่ายในการดำเนินการดังกล่าวเองทั้งสิ้น

9.12 ผู้รับจ้างจะเข้าดำเนินงานที่จ้าง เฉพาะในวันศุกร์ ตั้งแต่เวลา 18.00 น. จนถึงวันอาทิตย์ เวลา 18.00 น. หรือวันหยุดทำการของผู้ว่าจ้างที่ต่อเนื่องกับวันศุกร์หรือวันอาทิตย์เท่านั้น

ทั้งนี้ ในกรณีที่ผู้รับจ้างจะต้องดำเนินงานที่จ้างนอกเหนือจากเวลาตามที่ระบุไว้ข้างต้น ผู้รับจ้างจะต้องขอความยินยอมล่วงหน้าจากผู้ว่าจ้าง อย่างไรก็ตาม การที่ผู้ว่าจ้างจะพิจารณาให้ความยินยอมดังกล่าวหรือไม่อย่างไรนั้น ให้อยู่ในดุลยพินิจของผู้ว่าจ้างแต่เพียงผู้เดียว และความล่าช้าในกรณีเช่นนี้ ผู้รับจ้างจะถือเป็นเหตุขอขยายระยะเวลาการดำเนินงานที่จ้าง หรือเรียกค่าเสียหายใดๆ ไม่ได้ทั้งสิ้น

9.13 ในกรณีที่ผู้รับจ้างจะดำเนินการใดๆ ที่อาจส่งผลกระทบต่อหรือเป็นการรบกวนพนักงานของผู้ว่าจ้าง ผู้เช่าพื้นที่ของผู้ว่าจ้าง หรือผู้ใช้บริการของผู้ว่าจ้างหรือผู้เช่าพื้นที่ของผู้ว่าจ้าง ผู้รับจ้างจะต้องได้รับความยินยอมล่วงหน้าจากผู้ว่าจ้าง อย่างไรก็ตาม การที่ผู้ว่าจ้างจะพิจารณาให้ความยินยอมดังกล่าวหรือไม่อย่างไรนั้น ให้อยู่ในดุลยพินิจของผู้ว่าจ้างแต่เพียงผู้เดียว และความล่าช้าในกรณีเช่นนี้ ผู้รับจ้างจะถือเป็นเหตุขอขยายระยะเวลาการปฏิบัติงาน หรือเรียกค่าเสียหายใดๆ ไม่ได้ทั้งสิ้น

9.14 ผู้รับจ้างยินยอมให้ผู้ว่าจ้างส่งมอบข้อมูลที่เกี่ยวข้องกับการดำเนินงานที่จ้าง ให้แก่ธนาคารแห่งประเทศไทย ผู้ตรวจสอบภายนอก และ/หรือหน่วยงานอื่นใดที่กำลังดูแลผู้ว่าจ้าง รวมถึงยินยอมให้ผู้ว่าจ้าง พนักงานของผู้ว่าจ้าง และ/หรือบุคคลดังกล่าวเข้าตรวจสอบการดำเนินงานของผู้รับจ้างได้ทันทีที่ได้รับการร้องขอ

9.15 ผู้รับจ้างตกลงว่าคณะกรรมการตรวจรับพัสดุ ผู้ควบคุมงาน หรือบริษัทที่ปรึกษา ที่ผู้ว่าจ้างแต่งตั้ง มีอำนาจที่จะตรวจสอบและควบคุมงานเพื่อให้เป็นไปตามสัญญา และมีอำนาจที่จะสั่งให้แก้ไขเปลี่ยนแปลงเพิ่มเติม หรือตัดทอนซึ่งงานที่จ้าง หากผู้รับจ้างฝ่าฝืนไม่ปฏิบัติตาม ผู้ว่าจ้าง คณะกรรมการตรวจรับพัสดุ ผู้ควบคุมงาน หรือบริษัทที่ปรึกษา มีอำนาจที่จะสั่งให้หยุดการดำเนินงานที่จ้างนั้นชั่วคราวได้ ความล่าช้าในกรณีเช่นนี้ ผู้รับจ้างจะถือเป็นเหตุขอขยายระยะเวลาการปฏิบัติงานที่จ้าง หรือเรียกค่าเสียหายใดๆ ไม่ได้ทั้งสิ้น

9.16 ผู้รับจ้างตกลงปฏิบัติตามบทบัญญัติของกฎหมาย กฎระเบียบ และ/หรือประกาศ ที่เกี่ยวข้องกับการจัดซื้อจัดจ้างและบริหารพัสดุภาครัฐ ทั้งที่มีอยู่แล้วในขณะทำสัญญานี้ และ/หรือที่จะมีต่อไปในภายหน้าโดยเคร่งครัด

ข้อ 10. ค่าปรับ

10.1 ในกรณีที่ผู้รับจ้าง (ก) ไม่ส่งมอบงานทั้งหมดตามเงื่อนไขและภายในกำหนดเวลา ตามที่ระบุในข้อ 3 หรือ (ข) ไม่แก้ไขความชำรุดบกพร่องของสีในพื้นที่ปฏิบัติงาน ตามเงื่อนไขและภายในกำหนดเวลา ตามที่ระบุในข้อ 8.2 ผู้รับจ้างยินยอมให้ผู้ว่าจ้างปรับเป็นรายวัน ในอัตราวันละ _____ บาท (_____) โดยกรณี (ก) จะคำนวณค่าปรับนับถัดจากครบกำหนดระยะเวลาที่ผู้รับจ้างต้องส่งมอบงานทั้งหมด จนถึงวันที่ผู้รับจ้างส่งมอบงานทั้งหมดครบถ้วน หรือวันที่ผู้ว่าจ้างบอกเลิกสัญญา แล้วแต่กรณี และ กรณี (ข) จะคำนวณค่าปรับนับถัดจากครบกำหนดเวลาที่ผู้รับจ้างต้องแก้ไขความชำรุดบกพร่องของสีในพื้นที่ปฏิบัติงานให้แล้วเสร็จ จนถึงวันที่ผู้รับจ้างแก้ไขความชำรุดบกพร่องดังกล่าวแล้วเสร็จ หรือวันที่ผู้ว่าจ้างบอกเลิกสัญญา แล้วแต่กรณี ทั้งนี้ หากความล่าช้าดังกล่าวมีระยะเวลาไม่ถึง 1 (หนึ่ง) วัน ให้นับเป็น 1 (หนึ่ง) วัน

10.2 ในกรณีที่ผู้รับจ้างไปจ้างช่วงงานไม่ว่าทั้งหมด แต่บางส่วนโดยฝ่าฝืนข้อกำหนดและเงื่อนไขที่ระบุในข้อ 9.4 ผู้รับจ้างต้องชำระค่าปรับให้แก่ผู้ว่าจ้าง ในอัตราร้อยละ 10 (สิบ) ของวงเงินการจ้างช่วงตามสัญญาที่จ้างช่วงนั้น

ข้อ 11. การบังคับค่าปรับ ค่าเสียหาย และค่าใช้จ่าย

ในกรณีที่ผู้รับจ้างไม่ปฏิบัติตามสัญญาข้อใดข้อหนึ่งด้วยเหตุใดๆ ก็ตาม จนเป็นเหตุให้เกิดค่าปรับ ค่าเสียหาย หรือค่าใช้จ่ายแก่ผู้ว่าจ้าง ผู้รับจ้างต้องชดใช้ค่าปรับ ค่าเสียหาย หรือค่าใช้จ่ายดังกล่าวให้แก่ ผู้ว่าจ้างโดยสิ้นเชิงภายในกำหนด ____ (____) วัน นับถัดจากวันที่ได้รับแจ้งเป็นหนังสือจากผู้ว่าจ้าง หากผู้รับจ้างไม่ชดใช้ให้ถูกต้องครบถ้วนภายในระยะเวลาดังกล่าว ให้ผู้ว่าจ้างมีสิทธิที่จะหักเอาจากจำนวนเงินค่าจ้างของผู้รับจ้างที่ต้องชำระ หรือบังคับจากหลักประกันการปฏิบัติตามสัญญา หรือหลักประกันความเสียหายได้ทันที

หากค่าปรับ ค่าเสียหาย หรือค่าใช้จ่ายที่บังคับจากเงินค่าจ้างที่ต้องชำระ หรือหลักประกันการปฏิบัติตามสัญญา หรือหลักประกันความเสียหายแล้วยังไม่เพียงพอ ผู้รับจ้างยินยอมชำระส่วนที่เหลือที่ยังขาดอยู่ จนครบถ้วนตามจำนวนค่าปรับ ค่าเสียหาย หรือค่าใช้จ่ายนั้น ภายในกำหนด ____ (____) วัน นับถัดจาก วันที่ได้รับแจ้งเป็นหนังสือจากผู้ว่าจ้าง

หากมีเงินค่าจ้างตามสัญญาที่หักไว้จ่ายเป็นค่าปรับ ค่าเสียหาย หรือค่าใช้จ่ายแล้วยังเหลืออยู่ อีกเท่าใด ผู้ว่าจ้างจะคืนให้แก่ผู้รับจ้างทั้งหมด

ข้อ 12. การงดหรือลดค่าปรับ หรือการขยายเวลาในการปฏิบัติตามสัญญา

ในกรณีที่มีเหตุสุดวิสัย หรือเหตุใดๆ อันเนื่องมาจากความผิดหรือความบกพร่องของฝ่ายผู้ว่าจ้าง หรือจากเหตุการณ์อันหนึ่งอันใดที่ผู้รับจ้างไม่ต้องรับผิดชอบตามกฎหมาย หรือเหตุอื่นตามที่กำหนดในกฎกระทรวง ซึ่งออกตามความในกฎหมายว่าด้วยการจัดซื้อจัดจ้างและการบริหารพัสดุภาครัฐ ทำให้ผู้รับจ้างไม่สามารถดำเนินการตามเงื่อนไขและกำหนดเวลาแห่งสัญญานี้ได้ ผู้รับจ้างมีสิทธิของงดหรือลดค่าปรับหรือขยายเวลาตามสัญญาได้ ผู้รับจ้างจะต้องแจ้งเหตุหรือเหตุการณ์ดังกล่าวพร้อมหลักฐานเป็นหนังสือให้ผู้ว่าจ้างทราบภายใน 15 (สิบห้า) วัน นับถัดจากวันที่เหตุนั้นสิ้นสุดลง หรือตามที่กำหนดในกฎกระทรวงดังกล่าว แล้วแต่กรณี

ถ้าผู้รับจ้างไม่ปฏิบัติให้เป็นไปตามความในวรรคหนึ่ง ให้ถือว่าผู้รับจ้างได้ละสิทธิเรียกร้อง ในการที่จะงดหรือลดค่าปรับหรือขยายเวลาทำการตามสัญญา โดยไม่มีเงื่อนไขใดๆ ทั้งสิ้น เว้นแต่กรณี เหตุเกิดจากความผิดหรือความบกพร่องของฝ่ายผู้ว่าจ้างซึ่งมีหลักฐานชัดเจนหรือผู้ว่าจ้างทราบดีอยู่แล้วตั้งแต่ต้น

การงดหรือลดค่าปรับหรือขยายเวลาตามสัญญาตามวรรคหนึ่ง อยู่ในดุลพินิจของผู้ว่าจ้างที่จะพิจารณาตามที่เห็นสมควร

ข้อ 13. การบอกเลิกสัญญา

13.1 ในกรณีมีเหตุจำเป็น หรือเพื่อประโยชน์ของผู้ว่าจ้าง ผู้ว่าจ้างมีสิทธิบอกเลิกสัญญาฉบับนี้ได้ โดยบอกกล่าวให้ผู้รับจ้างทราบเป็นหนังสือล่วงหน้าไม่น้อยกว่า 30 (สามสิบ) วัน โดยผู้รับจ้างไม่มีสิทธิเรียกร้องค่าเสียหายหรือค่าใช้จ่ายใดๆ เพิ่มเติมจากผู้ว่าจ้างทั้งสิ้น

M. Chanakul
 PT03/2562
 Sorapud
 Anis

13.2 เมื่อเกิดเหตุการณ์ใดเหตุการณ์หนึ่งดังต่อไปนี้ ผู้ว่าจ้างอาจใช้สิทธิบอกเลิกสัญญาได้ทันที โดยไม่ต้องแจ้งให้ทราบล่วงหน้า

(1) เมื่อผู้รับจ้างทำงานไม่แล้วเสร็จภายในกำหนดเวลา หรือผู้รับจ้างละทิ้งงาน หรือ ปฏิบัติงานล่าช้า หรือมีเหตุอันควรเชื่อได้ว่า ผู้รับจ้างไม่สามารถดำเนินงานตามสัญญาฉบับนี้ให้แล้วเสร็จภายใน กำหนดเวลาได้ หรือผู้รับจ้างไม่ปฏิบัติ หรือปฏิบัติผิดเงื่อนไขที่ระบุไว้ในสัญญาฉบับนี้ไม่ว่าข้อหนึ่งข้อใด

(2) เมื่อผู้รับจ้างถูกฟ้องคดีล้มละลาย หรือถูกพิทักษ์ทรัพย์ หรือเป็นบุคคลผู้มีหนี้สิน ล้นพ้นตัว หรือถูกอายัดทรัพย์

(3) เมื่อผู้รับจ้างไม่ปฏิบัติ หรือปฏิบัติผิดบทบัญญัติแห่งกฎหมาย กฎระเบียบ และ/หรือ ประกาศ ที่เกี่ยวข้องกับการจัดซื้อจัดจ้างและบริหารพัสดุภาครัฐ ทั้งที่มีอยู่แล้วในขณะทำสัญญาฉบับนี้ และ/หรือที่จะมี ต่อไปในภายหน้า

13.3 ในกรณีที่สัญญาสิ้นสุดลงตามที่ระบุในข้อ 13.2 คู่สัญญาตกลงให้สิทธิของผู้ว่าจ้างมีดังต่อไปนี้

(1) ผู้ว่าจ้างมีสิทธิริบ หรือบังคับหลักประกันการปฏิบัติตามสัญญา และ/หรือ หลักประกันความเสียหาย

(2) ผู้ว่าจ้างมีสิทธิเรียกค่าปรับจนถึงวันเลิกสัญญา (หากมี)

(3) ผู้ว่าจ้างมีสิทธิจ้าง และจ่ายเงินให้แก่บุคคลอื่น เพื่อให้ดำเนินงานที่จ้างตามสัญญา ฉบับนี้ต่อจากผู้รับจ้างทั้งหมด หรือบางส่วนได้ โดยผู้รับจ้างตกลงเป็นผู้รับผิดชอบค่าใช้จ่าย และค่าใช้จ่ายที่เพิ่มขึ้น เพราะการจ้างบุคคลอื่นให้รับทำงานตามสัญญาฉบับนี้ (หากมี) ให้แก่ผู้ว่าจ้าง

(4) ผู้ว่าจ้างมีสิทธิเรียกค่าเสียหายอื่นๆ (หากมี)

โดยผู้รับจ้างต้องชดใช้เงินจำนวนดังกล่าวให้แก่ผู้ว่าจ้างโดยสิ้นเชิงภายใน ____ (____) วัน นับถัดจากวันที่ได้รับแจ้งเป็นหนังสือจากผู้ว่าจ้าง

13.4 การที่ผู้ว่าจ้างใช้สิทธิบอกเลิกสัญญา ไม่เป็นเหตุให้ผู้รับจ้างพ้นจากความรับผิดชอบตามสัญญาฉบับนี้

ข้อ 14. เบ็ดเตล็ด

14.1 การเปลี่ยนแปลงแก้ไขสัญญาฉบับนี้ จะกระทำได้ต่อเมื่อคู่สัญญาตกลงร่วมกันเป็น ลายลักษณ์อักษร อย่างไรก็ตาม ผู้รับจ้างตกลงและรับทราบ ว่า ข้อตกลง และ/หรือเงื่อนไขตามทีระบุไว้ในสัญญาฉบับนี้ จะต้องได้รับความเห็นชอบจากสำนักงานอัยการสูงสุด หากสำนักงานอัยการสูงสุดมีความเห็นให้เปลี่ยนแปลง แก้ไข ข้อตกลง และ/หรือเงื่อนไขตามทีระบุไว้ในสัญญาฉบับนี้ ผู้ว่าจ้างสามารถเปลี่ยนแปลง แก้ไขข้อตกลง และ/หรือเงื่อนไข ดังกล่าวได้ทันที

14.2 ในกรณีที่ข้อสัญญาข้อใดข้อหนึ่งหรือส่วนใดส่วนหนึ่งเป็นอันไร้ผลบังคับ โฆษะ หรือพ้นวิสัยไป ไม่ว่าด้วยเหตุใดๆ ก็ตาม คู่สัญญาให้ถือว่าไม่เป็นเหตุกระทบกระเทือนข้อสัญญาและข้อความสัญญาส่วนอื่นๆ ซึ่งถือว่า มีผลผูกพัน และให้บังคับได้ตลอดไป

14.3 ค่าธรรมเนียม ค่าอากร และ/หรือค่าใช้จ่ายต่างๆ อันเกี่ยวเนื่องกับการทำสัญญาฉบับนี้ ผู้รับจ้าง ตกลงเป็นผู้รับผิดชอบทั้งสิ้น

14.4 บรรดาหนังสือ จดหมายติดต่อ คำบอกกล่าวใดๆ ของผู้ว่าจ้างที่ส่งไปยังตำบลสถานที่ที่ระบุไว้ว่าเป็นที่อยู่ของผู้รับจ้างข้างต้น จะโดยส่งเอง หรือส่งทางไปรษณีย์ลงทะเบียน หรือไม่ลงทะเบียนให้ถือว่าได้ส่งให้แก่ผู้รับจ้างแล้วโดยชอบ ทั้งนี้ โดยไม่ต้องคำนึงถึงว่าจะมีผู้รับไว้หรือไม่ และแม้หากส่งให้ไม่ได้ เพราะตำบลสถานที่ที่กล่าวเปลี่ยนแปลงไป หรือถูกรื้อถอนไปโดยมิได้แจ้งการเปลี่ยนแปลง หรือรื้อถอนนั้นเป็นหนังสือให้ผู้ว่าจ้างทราบก็ดี หรือส่งให้ไม่ได้เพราะหาไม่พบตำบลสถานที่ที่ระบุไว้ข้างต้นก็ดี ให้ถือว่าผู้รับจ้างได้รับ และได้ทราบหนังสือติดต่อ และ/หรือหนังสือบอกกล่าวของผู้ว่าจ้างแล้วโดยชอบ

14.5 การล่าช้า หรืองดเว้นใดๆ ในการใช้สิทธิของผู้ว่าจ้างตามกฎหมาย และ/หรือตามสัญญาฉบับนี้ ไม่ถือเป็นผู้ว่าจ้างสละสิทธิ หรือให้ความยินยอมกับผู้รับจ้างในกรณีนั้นๆ

สัญญานี้ทำขึ้นเป็น 2 (สอง) ฉบับ มีข้อความถูกต้องตรงกัน คู่สัญญาได้อ่านและเข้าใจข้อความ โดยละเอียดตลอดแล้ว จึงได้ลงลายมือชื่อ พร้อมประทับตรา (ถ้ามี) ไว้เป็นสำคัญต่อหน้าพยาน และคู่สัญญาต่างยึดถือไว้ฝ่ายละหนึ่งฉบับ

ธนาคารเพื่อการส่งออกและนำเข้าแห่งประเทศไทย

ลงชื่อ _____ ผู้ว่าจ้าง
()

ลงชื่อ _____ ผู้รับจ้าง
()

ลงชื่อ _____ พยาน
()

ลงชื่อ _____ พยาน
()

Handwritten signatures and stamps:
 PT03/2562
 Sorapan
 [Other illegible signatures]

รายละเอียดพื้นที่ปฏิบัติงาน ขอบเขตของงานที่จ้าง ขั้นตอนการดำเนินงานที่จ้าง คุณลักษณะเฉพาะของสี

Mr. Chantana
Sorapan PT03/2562
Hand
Date

รายละเอียดการรับประกันคุณภาพ

M. Chandana
Sorapan
PT03/2562
[Signature]

แบบหนังสือค้ำประกัน
(หลักประกันสัญญาจ้าง)

เลขที่

วันที่

ข้าพเจ้า (ชื่อธนาการ) สำนักงานตั้งอยู่เลขที่ ถนน
..... ตำบล/แขวง อำเภอ/เขต จังหวัด.....
โดย ผู้มีอำนาจลงนามผูกพันธนาการ ขอทำหนังสือค้ำประกัน
ฉบับนี้ไว้ต่อ ธนาการเพื่อการส่งออกและนำเข้าแห่งประเทศไทย ซึ่งต่อไปนี้เรียกว่า “ผู้ว่าจ้าง” ดังมีข้อความ
ต่อไปนี้

1. ตามที่..... (ชื่อผู้รับจ้าง) ซึ่งต่อไปนี้เรียกว่า “ผู้รับจ้าง” ได้ทำสัญญา
จ้าง..... กับผู้ว่าจ้างตามสัญญาเลขที่
ลงวันที่ ซึ่งผู้รับจ้างต้องวางหลักประกันการปฏิบัติตามสัญญาต่อผู้ว่าจ้าง
เป็นจำนวนเงิน..... บาท (.....) ซึ่งเท่ากับร้อยละ 5 (5%)
ของมูลค่าทั้งหมดของสัญญา

ข้าพเจ้ายินยอมผูกพันตนโดยไม่มีเงื่อนไขที่จะค้ำประกันการชำระเงินให้ตามสิทธิเรียกร้องของ
ผู้ว่าจ้าง จำนวนไม่เกิน..... บาท (.....) ในฐานะเป็นลูกหนี้ร่วม ในกรณีที่
ผู้รับจ้างก่อให้เกิดความเสียหายใดๆ หรือต้องชำระค่าปรับ หรือค่าใช้จ่ายใดๆ หรือผู้รับจ้างมิได้ปฏิบัติตาม
ภาระหน้าที่ใด ๆ ที่กำหนดในสัญญาดังกล่าวข้างต้น ทั้งนี้ โดยผู้ว่าจ้างไม่จำเป็นต้องเรียกร้องให้ผู้รับจ้าง
ชำระหนี้ก่อน

2. หนังสือค้ำประกันนี้มีผลใช้บังคับตั้งแต่วันที่ทำสัญญาจ้างดังกล่าวข้างต้นจนถึงวันที่
..... เดือน..... พ.ศ. (ระบุวันที่ครบกำหนดสัญญารวมกับระยะเวลาการ
รับประกันความชำรุดบกพร่อง) และข้าพเจ้าจะไม่เพิกถอนการค้ำประกันภายในระยะเวลาที่กำหนดไว้

3. หากผู้ว่าจ้างได้ขยายระยะเวลาให้แก่ผู้รับจ้าง ให้ถือว่าข้าพเจ้ายินยอมในกรณีนั้นๆ ด้วย
โดยให้ขยายระยะเวลาค้ำประกันนี้ออกไปตลอดระยะเวลาที่ผู้ว่าจ้างได้ขยายระยะเวลาให้แก่ผู้รับจ้าง
ดังกล่าวข้างต้น

ข้าพเจ้าได้ลงนามและประทับตราไว้ต่อหน้าพยานเป็นสำคัญ

ลงชื่อ ผู้ค้ำประกัน
(.....)

ตำแหน่ง

ลงชื่อ พยาน
(.....)

ลงชื่อ พยาน
(.....)

M. Chomphit
1000
1000000000

บทนิยาม

“ผู้เสนอราคาที่มีผลประโยชน์ร่วมกัน” หมายความว่า บุคคลธรรมดาหรือนิติบุคคลที่เข้าเสนอราคาขายในการประกวดราคาซื้อของธนาคาร เป็นผู้มีส่วนได้เสียไม่ว่าโดยทางตรงหรือทางอ้อมในกิจการของบุคคลธรรมดาหรือนิติบุคคลอื่นที่เข้าเสนอราคาขายในการประกวดราคาซื้อของธนาคารในคราวเดียวกัน

การมีส่วนได้เสียไม่ว่าโดยทางตรงหรือทางอ้อมของบุคคลธรรมดาหรือนิติบุคคลดังกล่าวข้างต้น ได้แก่การที่บุคคลธรรมดาหรือนิติบุคคลดังกล่าวมีความสัมพันธ์กันในลักษณะดังต่อไปนี้

(๑) มีความสัมพันธ์กันในเชิงบริหาร โดยผู้จัดการ หุ้นส่วนผู้จัดการ กรรมการผู้จัดการ ผู้บริหาร หรือผู้มีอำนาจในการดำเนินงานในกิจการของบุคคลธรรมดาหรือของนิติบุคคลรายหนึ่ง มีอำนาจหรือสามารถใช้อำนาจในการบริหารจัดการกิจการของบุคคลธรรมดาหรือของนิติบุคคลอีกรายหนึ่งหรือหลายราย ที่เสนอราคาให้แก่ธนาคารในการประกวดราคาซื้อครั้งนี้

(๒) มีความสัมพันธ์กันในเชิงทุน โดยผู้เป็นหุ้นส่วนในห้างหุ้นส่วนสามัญ หรือผู้เป็นหุ้นส่วนไม่จำกัดความรับผิดในห้างหุ้นส่วนจำกัด หรือผู้ถือหุ้นรายใหญ่ในบริษัทจำกัดหรือบริษัทมหาชนจำกัด เป็นหุ้นส่วนในห้างหุ้นส่วนสามัญ หรือห้างหุ้นส่วนจำกัด หรือเป็นผู้ถือหุ้นรายใหญ่ในบริษัทจำกัด หรือบริษัทมหาชนจำกัด อีกรายหนึ่งหรือหลายรายที่เสนอราคาให้แก่กรมในการประกวดราคาซื้อครั้งนี้

คำว่า “ผู้ถือหุ้นรายใหญ่” หมายความว่า ผู้ถือหุ้นซื้อถือหุ้นเกินกว่าร้อยละยี่สิบห้าในกิจการนั้น หรือในอัตราอื่นตามที่คณะกรรมการว่าด้วยการพัสดุเห็นสมควรประกาศกำหนดสำหรับกิจการบางประเภทหรือบางขนาด

(๓) มีความสัมพันธ์กันในลักษณะไขว้กันระหว่าง (๑) และ (๒) โดยผู้จัดการ หุ้นส่วนผู้จัดการ กรรมการผู้จัดการ ผู้บริหาร หรือผู้มีอำนาจในการดำเนินงานในกิจการของบุคคลธรรมดา หรือของนิติบุคคลรายหนึ่ง เป็นหุ้นส่วนในห้างหุ้นส่วนสามัญหรือห้างหุ้นส่วนจำกัด หรือเป็นผู้ถือหุ้นรายใหญ่ในบริษัทจำกัด หรือบริษัทมหาชนจำกัด อีกรายหนึ่งหรือหลายรายที่เข้าเสนอราคาให้แก่ธนาคารผู้ในการประกวดราคาซื้อครั้งนี้ หรือในนัยกลับกัน

การดำรงตำแหน่ง การเป็นหุ้นส่วน หรือเข้าถือหุ้นดังกล่าวข้างต้นของคู่สมรส หรือบุตรที่ยังไม่บรรลุนิติภาวะของบุคคลใน (๑) (๒) หรือ (๓) ให้ถือเป็นการดำรงตำแหน่งการเป็นหุ้นส่วน หรือการถือหุ้นของบุคคลดังกล่าว

ในกรณีบุคคลใดใช้ชื่อบุคคลอื่นเป็นผู้จัดการ หุ้นส่วนผู้จัดการ กรรมการผู้จัดการผู้บริหารผู้เป็นหุ้นส่วนหรือผู้ถือหุ้นโดยที่ตนเองเป็นผู้ใช้อำนาจในการบริหารที่แท้จริง หรือเป็นหุ้นส่วนหรือผู้ถือหุ้นที่แท้จริงของห้างหุ้นส่วน หรือบริษัทจำกัด หรือบริษัทมหาชนจำกัด แล้วแต่กรณี และห้างหุ้นส่วน หรือบริษัทจำกัดหรือบริษัทมหาชนจำกัดที่เกี่ยวข้อง ได้เสนอราคาให้แก่กรมในการประกวดราคาซื้อคราวเดียวกัน ให้ถือว่าผู้เสนอราคาหรือผู้เสนองานนั้นมีความสัมพันธ์กันตาม (๑) (๒) หรือ (๓) แล้วแต่กรณี

M. Namthai
Sorapan

“การขัดขวางการแข่งขันราคาอย่างเป็นธรรม” หมายความว่า การที่ผู้เสนอราคารายหนึ่งหรือหลายรายกระทำการอย่างใด ๆ อันเป็นการขัดขวาง หรือเป็นอุปสรรคหรือไม่เปิดโอกาสให้มีการแข่งขันราคาอย่างเป็นธรรมในการเสนอราคาต่อธนาคาร ไม่ว่าจะกระทำโดยการสมยอมกัน หรือ โดยการให้ขอหรือรับว่าจะให้ เรียกรับ หรือยอมจะรับเงินหรือทรัพย์สิน หรือประโยชน์อื่นใด หรือใช้กำลังประทุษร้าย หรือข่มขู่ว่าจะใช้กำลังประทุษร้าย หรือแสดงเอกสารอันเป็นเท็จ หรือกระทำการใดโดยทุจริต ทั้งนี้ โดยมีวัตถุประสงค์ที่จะแสวงหาประโยชน์ในระหว่างผู้เสนอราคาด้วยกัน หรือเพื่อให้ประโยชน์แก่ผู้เสนอราคารายหนึ่งรายใดเป็นผู้มีสิทธิทำสัญญากับธนาคาร หรือเพื่อหลีกเลี่ยงการแข่งขันราคาอย่างเป็นธรรม หรือเพื่อให้เกิดความได้เปรียบธนาคาร โดยมีใช้เป็นไปในทางประกอบธุรกิจปกติ

M. Shambh. AonP.
Sorapan

บัญชีเอกสารส่วนที่ 1

 1. ในกรณีผู้ยื่นข้อเสนอเป็นนิติบุคคล (ก) ห้างหุ้นส่วนสามัญหรือห้างหุ้นส่วนจำกัด

- สำเนาหนังสือรับรองการจดทะเบียนนิติบุคคล

ไฟล์ข้อมูล.....ขนาดไฟล์..... จำนวนแผ่น

- บัญชีรายชื่อหุ้นส่วนผู้จัดการ

ไฟล์ข้อมูล.....ขนาดไฟล์..... จำนวนแผ่น

- ผู้มีอำนาจควบคุม (ถ้ามี)

 ไม่มีผู้มีอำนาจควบคุม มีผู้มีอำนาจควบคุม

ไฟล์ข้อมูล.....ขนาดไฟล์..... จำนวนแผ่น

 (ข) บริษัทจำกัดหรือบริษัทมหาชนจำกัด

- สำเนาหนังสือรับรองการจดทะเบียนนิติบุคคล

ไฟล์ข้อมูล.....ขนาดไฟล์..... จำนวนแผ่น

- สำเนาหนังสือบริคณห์สนธิ

ไฟล์ข้อมูล.....ขนาดไฟล์..... จำนวนแผ่น

- บัญชีรายชื่อกรรมการผู้จัดการ

ไฟล์ข้อมูล.....ขนาดไฟล์..... จำนวนแผ่น

บัญชีผู้ถือหุ้นรายใหญ่ (ถ้ามี)

 ไม่มีผู้ถือหุ้นรายใหญ่ มีผู้ถือหุ้นรายใหญ่

ไฟล์ข้อมูล.....ขนาดไฟล์..... จำนวนแผ่น

- ผู้มีอำนาจควบคุม (ถ้ามี)

 ไม่มีผู้มีอำนาจควบคุม มีผู้มีอำนาจควบคุม

ไฟล์ข้อมูล.....ขนาดไฟล์..... จำนวนแผ่น

 2. ในกรณีผู้ยื่นข้อเสนอไม่เป็นนิติบุคคล (ก) บุคคลธรรมดา

- สำเนาบัตรประจำตัวประชาชนของผู้ยื่น

ไฟล์ข้อมูล.....ขนาดไฟล์..... จำนวนแผ่น

 (ข) คณะบุคคล

- สำเนาข้อตกลงที่แสดงถึงการเข้าเป็นหุ้นส่วน

ไฟล์ข้อมูล.....ขนาดไฟล์..... จำนวนแผ่น

- สำเนาบัตรประจำตัวประชาชนของผู้เป็นหุ้นส่วน

ไฟล์ข้อมูล.....ขนาดไฟล์..... จำนวนแผ่น

M. Champhai
 Sorapan
 Ltd.

3. ในกรณีผู้ยื่นข้อเสนอเป็นผู้ยื่นข้อเสนอร่วมกันในฐานะเป็นผู้ร่วมค้า

- สำเนาสัญญาของการเข้าร่วมค้า

ไฟล์ข้อมูล.....ขนาดไฟล์..... จำนวนแผ่น

(ก) ในกรณีผู้ร่วมค้าเป็นบุคคลธรรมดา

- บุคคลสัญชาติไทย

สำเนาบัตรประจำตัวประชาชน

ไฟล์ข้อมูล.....ขนาดไฟล์..... จำนวนแผ่น

- บุคคลที่มีเชื้อสัญชาติไทย

สำเนาหนังสือเดินทาง

ไฟล์ข้อมูล.....ขนาดไฟล์..... จำนวนแผ่น

(ข) ในกรณีผู้ร่วมค้าเป็นนิติบุคคล

- ห้างหุ้นส่วนสามัญหรือห้างหุ้นส่วนจำกัด

สำเนาหนังสือรับรองการจดทะเบียนนิติบุคคล

ไฟล์ข้อมูล.....ขนาดไฟล์..... จำนวนแผ่น

- บัญชีรายชื่อหุ้นส่วนผู้จัดการ

ไฟล์ข้อมูล.....ขนาดไฟล์..... จำนวนแผ่น

- ผู้มีอำนาจควบคุม (ถ้ามี)

ไม่มีผู้ควบคุม

มีผู้ควบคุม

ไฟล์ข้อมูล.....ขนาดไฟล์..... จำนวนแผ่น

- บริษัทจำกัดหรือบริษัทมหาชนจำกัด

สำเนาหนังสือรับรองการจดทะเบียนนิติบุคคล

ไฟล์ข้อมูล.....ขนาดไฟล์..... จำนวนแผ่น

- สำเนาหนังสือบริคณห์สนธิ

ไฟล์ข้อมูล.....ขนาดไฟล์..... จำนวนแผ่น

- บัญชีรายชื่อกรรมการผู้จัดการ

ไฟล์ข้อมูล.....ขนาดไฟล์..... จำนวนแผ่น

- บัญชีผู้ถือหุ้นรายใหญ่ (ถ้ามี)

ไม่มีผู้ถือหุ้นรายใหญ่

มีผู้ถือหุ้นรายใหญ่

ไฟล์ข้อมูล.....ขนาดไฟล์..... จำนวนแผ่น

- ผู้มีอำนาจควบคุม (ถ้ามี)

ไม่มีผู้มีอำนาจควบคุม

มีผู้มีอำนาจควบคุม

ไฟล์ข้อมูล.....ขนาดไฟล์..... จำนวนแผ่น

M. Chankat
Jompon
Jompon

4. อื่น ๆ (ถ้ามี)

สำเนาใบทะเบียนภาษีมูลค่าเพิ่ม

ไฟล์ข้อมูล.....ขนาดไฟล์..... จำนวนแผ่น

ไฟล์ข้อมูล.....ขนาดไฟล์..... จำนวนแผ่น

ไฟล์ข้อมูล.....ขนาดไฟล์..... จำนวนแผ่น

ข้าพเจ้าขอรับรองว่าเอกสารหลักฐานที่ข้าพเจ้ายื่นพร้อมการเสนอราคาทางระบบจัดซื้อจัดจ้างภาครัฐ ด้วยอิเล็กทรอนิกส์ในการประกวดราคาอิเล็กทรอนิกส์ครั้งนี้ถูกต้องและเป็นความจริงทุกประการ

ลงชื่อ.....ผู้ยื่นข้อเสนอ
(.....)

M. Chamsat -
Sovapan
Abd.

บัญชีเอกสารส่วนที่ 2

1. แคตตาล็อกและหรือแบบรูปรายละเอียดคุณลักษณะเฉพาะ
ไฟล์ข้อมูล.....ขนาดไฟล์..... จำนวนแผ่น
2. หนังสือมอบอำนาจซึ่งปิดอากรแสตมป์ตามกฎหมายในกรณีที่ผู้ยื่นข้อเสนอมอบอำนาจให้บุคคลอื่นลงนามในใบเสนอราคาแทน
ไฟล์ข้อมูล.....ขนาดไฟล์..... จำนวนแผ่น
3. หลักประกันการเสนอราคา
ไฟล์ข้อมูล.....ขนาดไฟล์..... จำนวนแผ่น
4. สรุปรายละเอียดประกอบการอธิบายเอกสารตามที่หน่วยงานของรัฐกำหนดให้จัดส่งภายหลังจากวันเสนอราคาเพื่อใช้ในการประกอบการพิจารณา (ถ้ามี) ดังนี้
- 4.1
ไฟล์ข้อมูล.....ขนาดไฟล์..... จำนวนแผ่น
- 4.2
ไฟล์ข้อมูล.....ขนาดไฟล์..... จำนวนแผ่น
5. อื่นๆ (ถ้ามี)
- 5.1 แบบหนังสือรับรองและยืนยันประกอบการยื่นข้อเสนอ
ไฟล์ข้อมูล.....ขนาดไฟล์..... จำนวนแผ่น
- 5.2 แบบหนังสือรับรองผลงานหรือหนังสือตรวจรับมอบงาน หรือสำเนาสัญญา
ไฟล์ข้อมูล.....ขนาดไฟล์..... จำนวนแผ่น
- 5.3 แบบเอกสารรับรอง (Certificate)
ไฟล์ข้อมูล.....ขนาดไฟล์..... จำนวนแผ่น
- 5.4 แบบแสดงรายการเปรียบเทียบรายละเอียดคุณลักษณะขอบเขตงานที่ธนาคารกำหนด
ไฟล์ข้อมูล.....ขนาดไฟล์..... จำนวนแผ่น
- 5.5 แบบหนังสือรับรองการไม่เปลี่ยนแปลงรายละเอียดหรือแก้ไขข้อกำหนด
ไฟล์ข้อมูล.....ขนาดไฟล์..... จำนวนแผ่น

M. Chantana Sorapan
A.S.

5.6 แบบหนังสือขอตกลงรักษาความลับ

ไฟล์ข้อมูล.....ขนาดไฟล์..... จำนวนแผ่น

5.7 แบบหนังสือนโยบายการรักษาความปลอดภัยด้านเทคโนโลยีสารสนเทศ

ไฟล์ข้อมูล.....ขนาดไฟล์..... จำนวนแผ่น

5.8.....

ไฟล์ข้อมูล.....ขนาดไฟล์..... จำนวนแผ่น

ข้าพเจ้าขอรับรองว่าเอกสารหลักฐานที่ข้าพเจ้าได้ยื่นมาพร้อมการเสนอราคาทางระบบจัดซื้อจัดจ้างภาครัฐด้วยอิเล็กทรอนิกส์ในการประกวดราคาอิเล็กทรอนิกส์ครั้งนี้ถูกต้องและเป็นความจริงทุกประการ

ลงชื่อ.....ผู้ยื่นข้อเสนอ
(.....)

M. Chantana
Sorapan
Dana

หนังสือรับรองและยืนยันประกอบการยื่นข้อเสนอ
การจัดจ้างผู้ให้บริการทาสีห้องบันไดกลาง อาคารเอ็กซิม

หนังสือรับรองและยืนยันประกอบการยื่นข้อเสนอ

ของบริษัท _____

ข้าพเจ้า (นาย / นาง / นางสาว) _____ ผู้รับมอบอำนาจ/
ผู้มีอำนาจกระทำการแทน (บจก. / บมจ.) _____
สำนักงานตั้งอยู่เลขที่ _____

ซึ่งเป็นผู้มีสิทธิ/ผู้มีความประสงค์จะเสนอราคาการว่าจ้าง _____
การจัดจ้างผู้ให้บริการทาสีห้องบันไดกลาง อาคารเอ็กซิม

ตามรายละเอียด / ประกาศ / ข้อกำหนดของธนาคารเพื่อการส่งออกและนำเข้าแห่งประเทศไทย ขอรับรอง และ/หรือ
ยืนยันว่าเอกสารที่ได้จัดทำและยื่นเสนอต่อธนาคารในการจัดหาดังกล่าวข้างต้น ดังนี้

1. เป็นผู้มีความสมบูรณ์ถูกต้องและครบถ้วนทุกประการ
2. รายละเอียดและขอบเขตงานของการว่าจ้างผู้ให้บริการทาสีห้องบันไดกลาง อาคารเอ็กซิม ที่
เสนอครบถ้วนและเป็นไปตามข้อกำหนด/แนวทางที่กำหนด ทุกประการ
3. ยอมรับและสามารถปฏิบัติตามข้อกำหนดได้ทุกประการ

ลงชื่อ _____

(_____)

ผู้รับมอบอำนาจ / ผู้มีอำนาจกระทำการแทน
ตราประทับ (ถ้ามี)

M. Chandra Sorapan
A. S.

แบบแสดงรายการเปรียบเทียบรายละเอียดและขอบเขตของงานที่ธนาคารกำหนด
การจัดจ้างผู้ให้บริการที่สิ่งของไม่ได้กลาง อาคารเอ็กซิม

| รายละเอียดและขอบเขตงานที่ธนาคารกำหนด | รายละเอียดที่เสนอ | ผลการเปรียบเทียบ | | เอกสารอ้างอิง |
|---|-------------------|------------------|--------|---------------|
| | | เทียบเท่า | ดีกว่า | |
| กำหนดให้ผู้ยื่นข้อเสนอ ต้องแสดงข้อมูลเปรียบเทียบรายละเอียดและขอบเขตของงานที่ธนาคารกำหนด (ตามเอกสารแนบท้าย 1.1) | | | | |

M. Pongsekapon
Prof. S. Pongsekapon

หนังสือรับรองการไม่เปลี่ยนแปลงรายละเอียดหรือแก้ไขข้อกำหนด
การจ้างผู้ให้บริการทาสีห้องบันไดกลาง อาคารเอ็กซิม

ตามที่ธนาคารเพื่อการส่งออกและนำเข้าแห่งประเทศไทย (ธนาคาร) มีความประสงค์จะประกวดราคา
จ้างผู้ให้บริการทาสีห้องบันไดกลาง อาคารเอ็กซิม โดยมีรายละเอียดตามเอกสารประกวดราคาจ้าง ด้วยวิธี
ประกวดราคาอิเล็กทรอนิกส์ (e - bidding) เลขที่ ธก./62 นั้น

ข้าพเจ้า บจก./บมจ.....

โดย นาย/นาง/นางสาว..... ซึ่งเป็นผู้มีอำนาจกระทำการแทน
นิติบุคคลดังกล่าว ขอรับรองว่าเอกสารที่จัดทำขึ้นและเสนอต่อธนาคารในส่วนที่เป็นข้อความ เป็นไป
ตามข้อกำหนดของธนาคาร บริษัทฯ มิได้เปลี่ยนแปลงใดๆ และมีความถูกต้องตรงกันกับที่ธนาคารแจ้งไว้ใน
เอกสารประกวดราคาจ้าง ด้วยวิธีประกวดราคาอิเล็กทรอนิกส์ดังกล่าวข้างต้นทุกประการ

ลงลายมือชื่อ

()

ผู้มีอำนาจกระทำการแทน
ตราประทับ (ถ้ามี)

M. Brandt
Sorapan
Ltd.